



Planta Subsolo  
escala 1:50

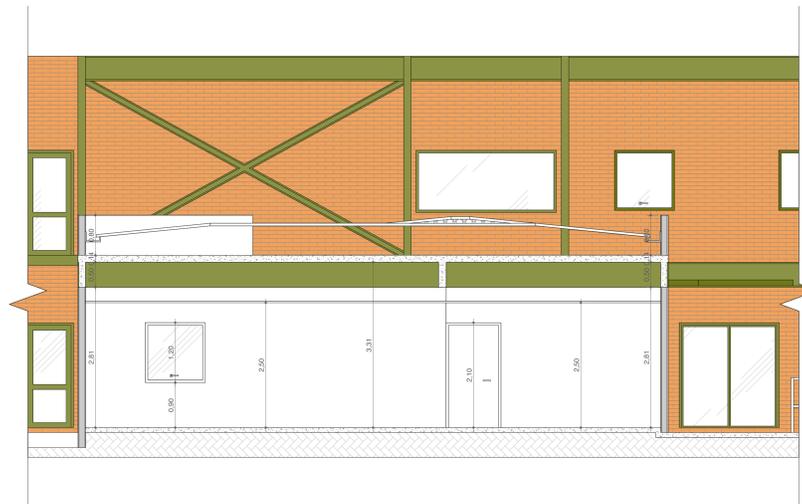

Corte AA  
escala 1:50

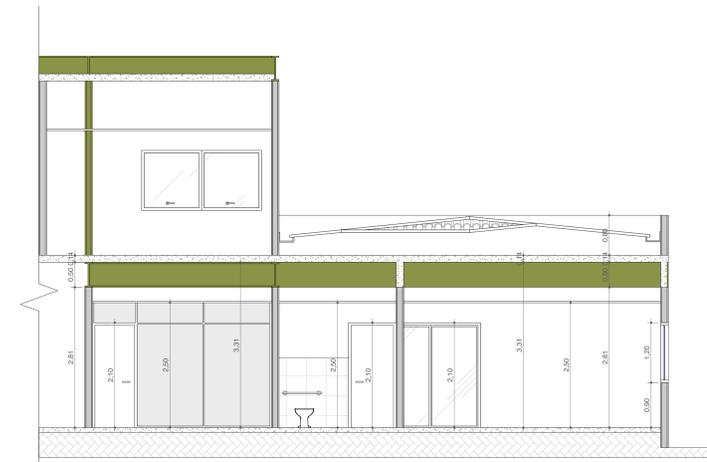

Corte BB  
escala 1:50

LEGENDA	
<b>ACABAMENTO DE PISO:</b>	<b>ÁREA A SER CONSTRUÍDA:</b>
<b>1</b> Piso Vinílico (textura madeira)	Gabinete Presidência
<b>A CONSTRUIR:</b>	<b>PORTAS EM PAREDES DE ALVENARIA:</b>
Divisória Acústica (H=2.5m)	<b>P1</b> Portas a serem mantidas
Parede em alvenaria	<b>P2</b> Portas a serem remanejadas
	<b>P3</b> Portas novas
<b>JANELAS:</b>	<b>FORRO:</b>
<b>J1</b> Janelas novas	<b>1</b> Forro Mineral

Assunto: <b>Planta Subsolo e Cortes</b>				
Tipo: Projeto Corporativo				
Nome do Projeto: Readequação dos Gabinetes do Prédio da Câmara Municipal de Paulínia				
Endereço: Rua Carlos Pazetti nº 290 - Jd. Vista Alegre - Paulínia - SP		Classificação: Paulínia - SP		
Arquiteto Responsável: Marcel L. Ferrari CAU: A71991-9				
Área Terreno: - m²	1ª Floormento: - m²	2ª Floormento: - m²	Área Total: - m²	Área Terreno: - m²
Observação:				
Data: 03.10.2013	Projeto: GAB	Revisão: 00	Nº Folhas: 05	Folha: 05
Escala: 1:50				