


# RACK 03 (DATA CENTER - PABX)

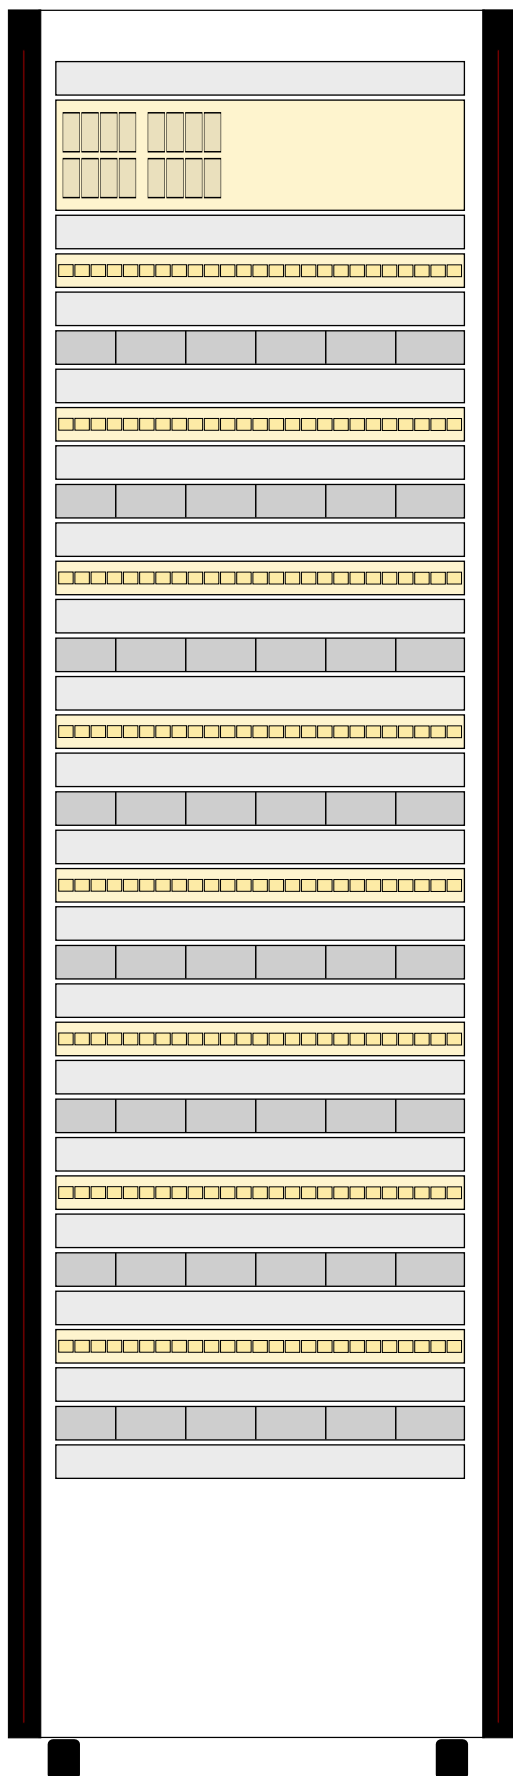

- 01
- 02 *Frente Falsa 1U*
- 03 *Central Telefônica*
- 04
- 05
- 06 *Frente Falsa 1U*
- 07 *Voice Panel 30 posições (1 ao 30)*
- 08 *Frente Falsa 1U*
- 09 *Guia de cabos*
- 10 *Frente Falsa 1U*
- 11 *Voice Panel 30 posições (31 ao 60)*
- 12 *Frente Falsa 1U*
- 13 *Guia de cabos*
- 14 *Frente Falsa 1U*
- 15 *Voice Panel 30 posições (61 ao 90)*
- 16 *Frente Falsa 1U*
- 17 *Guia de cabos*
- 18 *Frente Falsa 1U*
- 19 *Voice Panel 30 posições (91 ao 120)*
- 20 *Frente Falsa 1U*
- 21 *Guia de cabos*
- 22 *Frente Falsa 1U*
- 23 *Voice Panel 30 posições (Ligação com o novo prédio)*
- 24 *Frente Falsa 1U*
- 25 *Guia de cabos*
- 26 *Frente Falsa 1U*
- 27 *Voice Panel 30 posições (Ligação com o atual CPD)*
- 28 *Frente Falsa 1U*
- 29 *Guia de cabos*
- 30 *Frente Falsa 1U*
- 31 *Voice Panel 30 posições (Ligação com o atual CPD)*
- 32 *Frente Falsa 1U*
- 33 *Guia de cabos*
- 34 *Frente Falsa 1U*
- 35 *Voice Panel 30 posições (Ligação com o atual CPD)*
- 36 *Frente Falsa 1U*
- 37 *Guia de cabos*
- 38 *Frente Falsa 1U*
- 39
- 40
- 41
- 42
- 43
- 44