Usar as espessuras indicadas

Cor Nro.	Espessura (mm)	Cor Nome
1	0.10	1
2	0.15	2
3	0.13	3
4	0.15	4
5	0.15	5
6	0.13	6
7	0.13	7
8	0.05	8
9	0.13	9
10	0.1	10
11	0.13	11
12	0.13	12
13	0.13	13
14	0.13	14
15	0.15	15
16	0.50	16
17	0.50	17
18	0.3	18
19	0.4	19
20	0.5	20
21	0.6	21
22	0.7	22
23	0.8	23
24	0.9	24
25	1.0	25
26	0.45	250
27	0.13	251
28	0.13	252
29	0.13	253
30	0.13	254
31	0.65	255
32	0.80	256
33	0.52	257
34	0.75	258
35	0.70	259
36	0.55	254
37		37
38		38

as demais cores CAD = 0,15

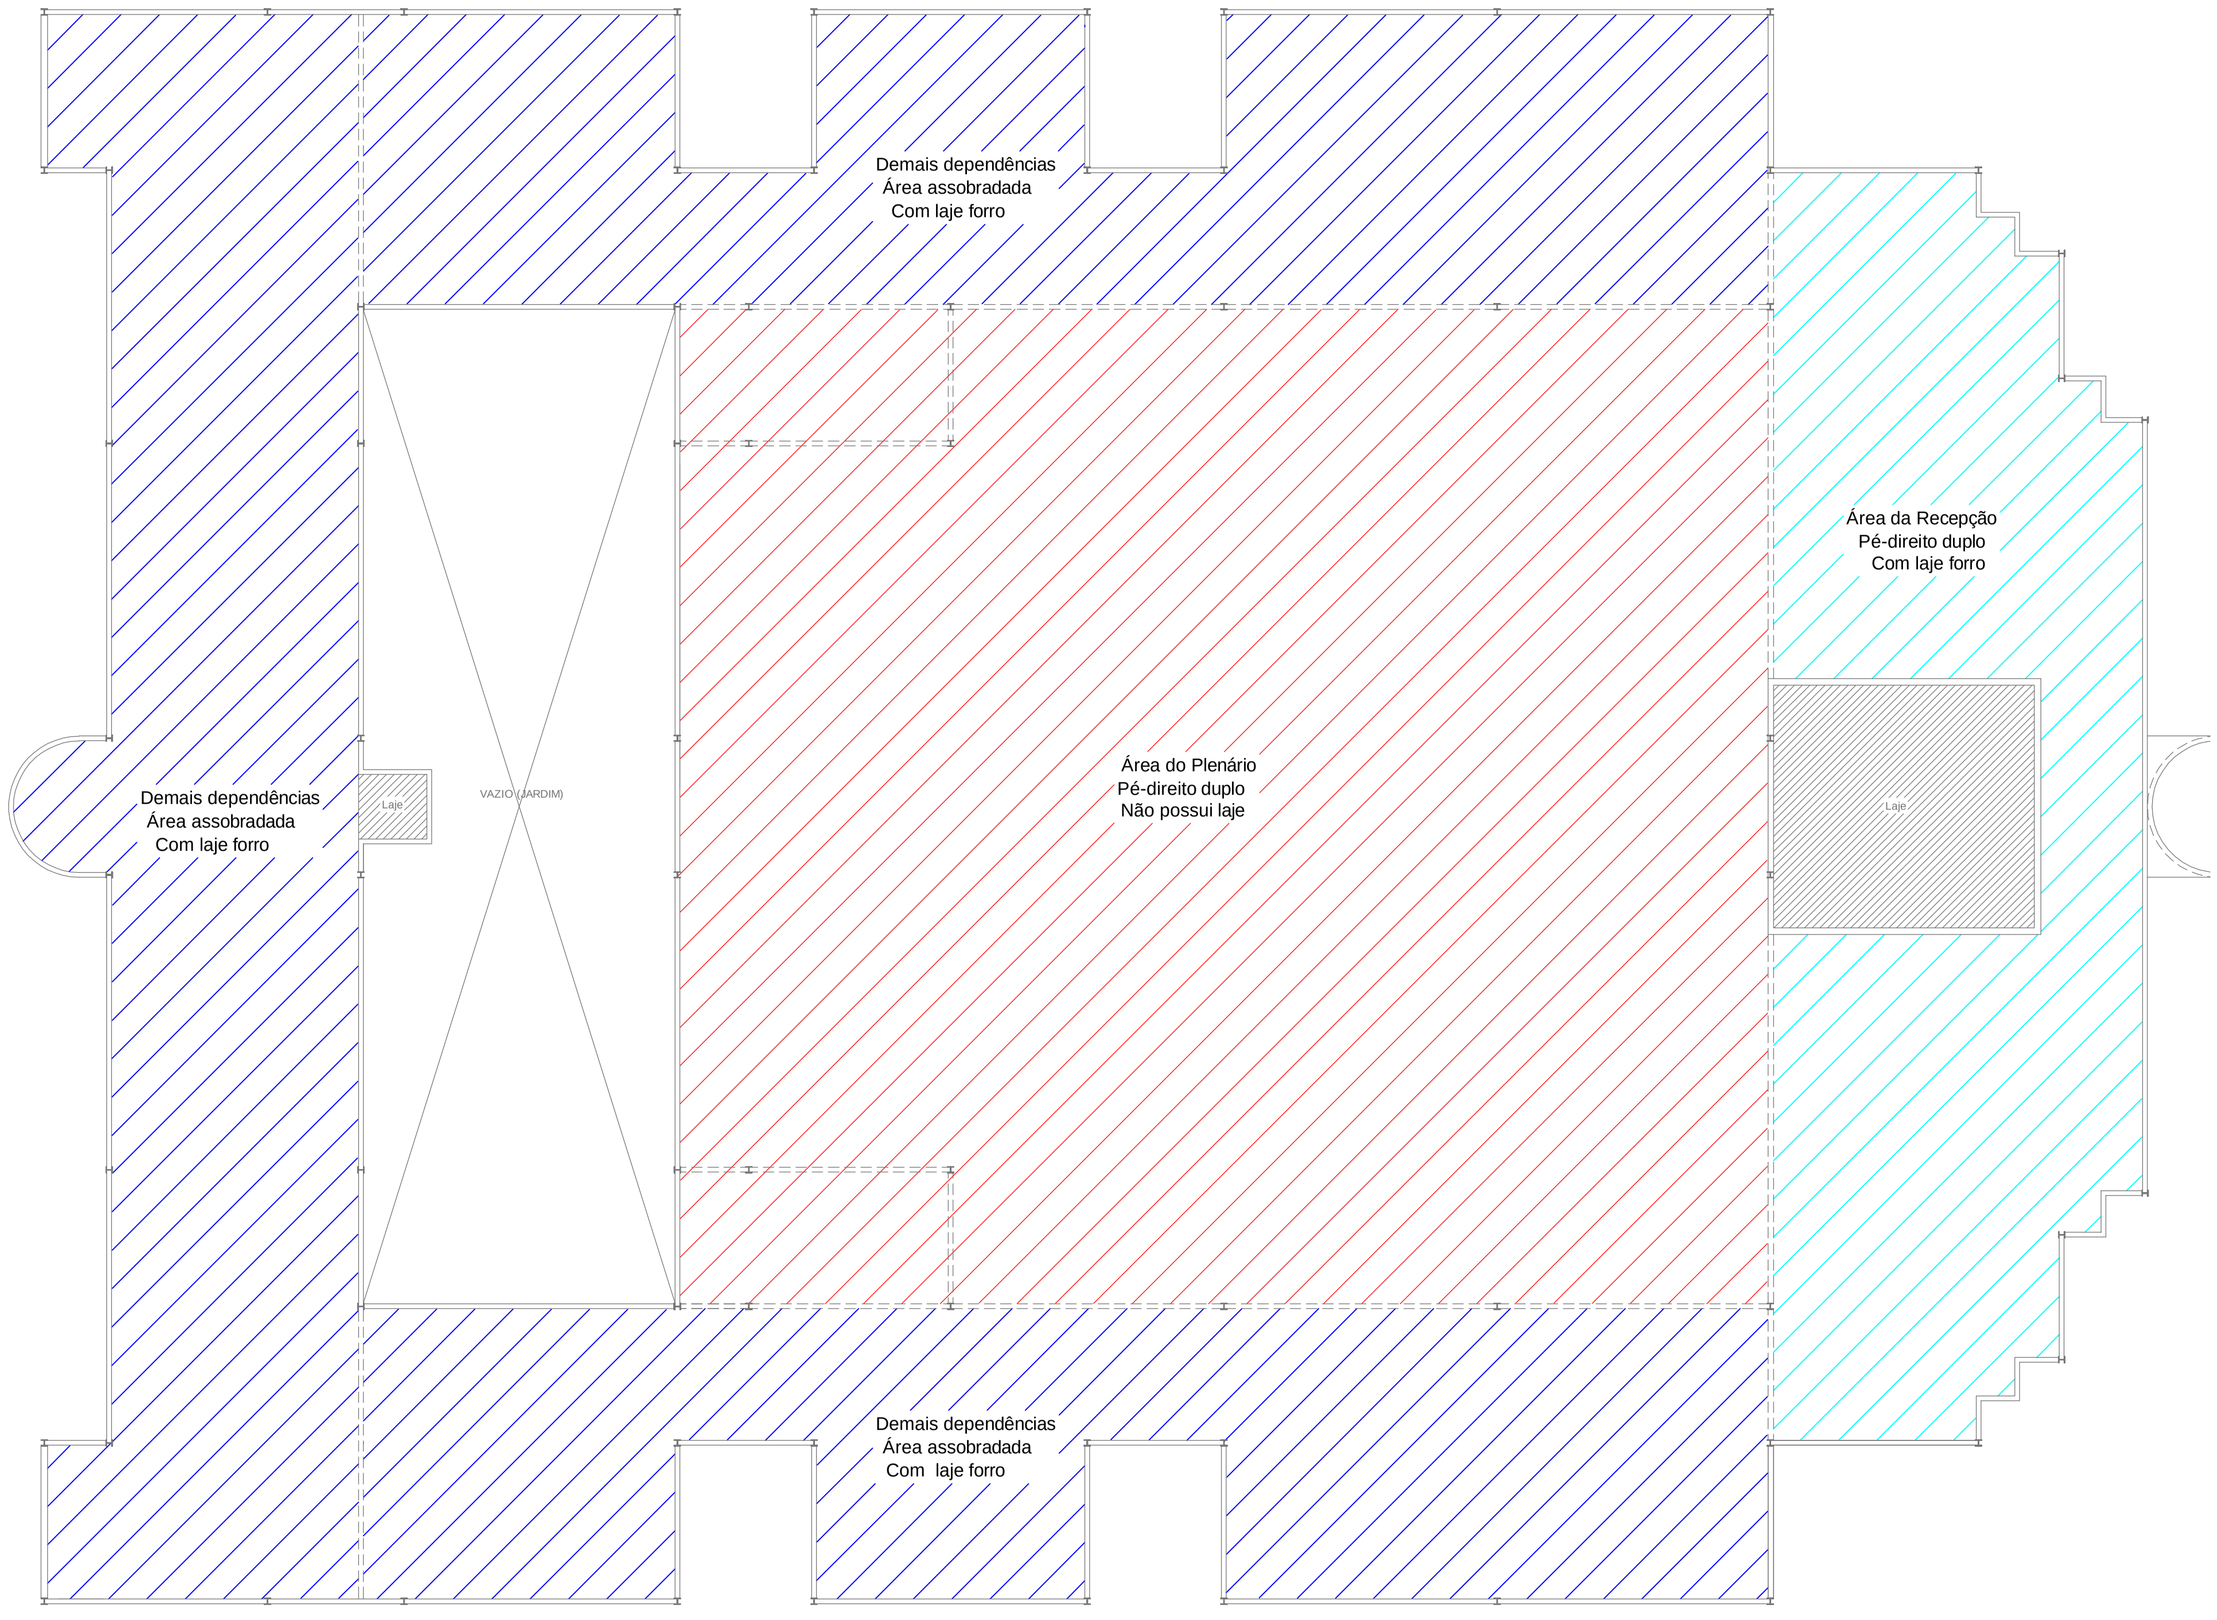

PLANTA DE IDENTIFICAÇÃO DAS ÁREAS DAS DEPENDENCIAS COM E SEM LAJE

ESCALA 1:100

REVISÃO	ASSUNTO	DATA

Festi & Festi Ltda.

PROJETOS DE SANEAMENTO
PLANEJAMENTO URBANO

festi@terra.com.br
www.vanderleifesti.com

DATA	REV.	FORMATO
07/03/2018	0	A1
VISTO	ESCALA DES.	ESC PLOT
	Indicada	1:0.1

CLIENTE: CÂMARA MUNICIPAL DE PAULÍNIA

LOCAL: Rua Carlos Pazeti, nº290

PROJETO: Projeto Executivo de Cobertura

ASSUNTO: PLANTA DE IDENTIFICAÇÃO DAS ÁREAS DAS DEPENDENCIAS COM E SEM LAJE

DESENHO Nº: COB - 04/15

ENGENHEIRO RESPONSÁVEL
Aparecido Vanderlei Festi
CREA/SP: 060145245
ART: 28027230180208308

ENGENHEIRO RESPONSÁVEL
Richard Ghussn
CREA/SP: 5060456867
ART: 28027230180252193

DESENHISTA PROJETISTA
Richard Ghussn

C M P - CV 01-2018 - Projeto cobertura - REV 01.dwg