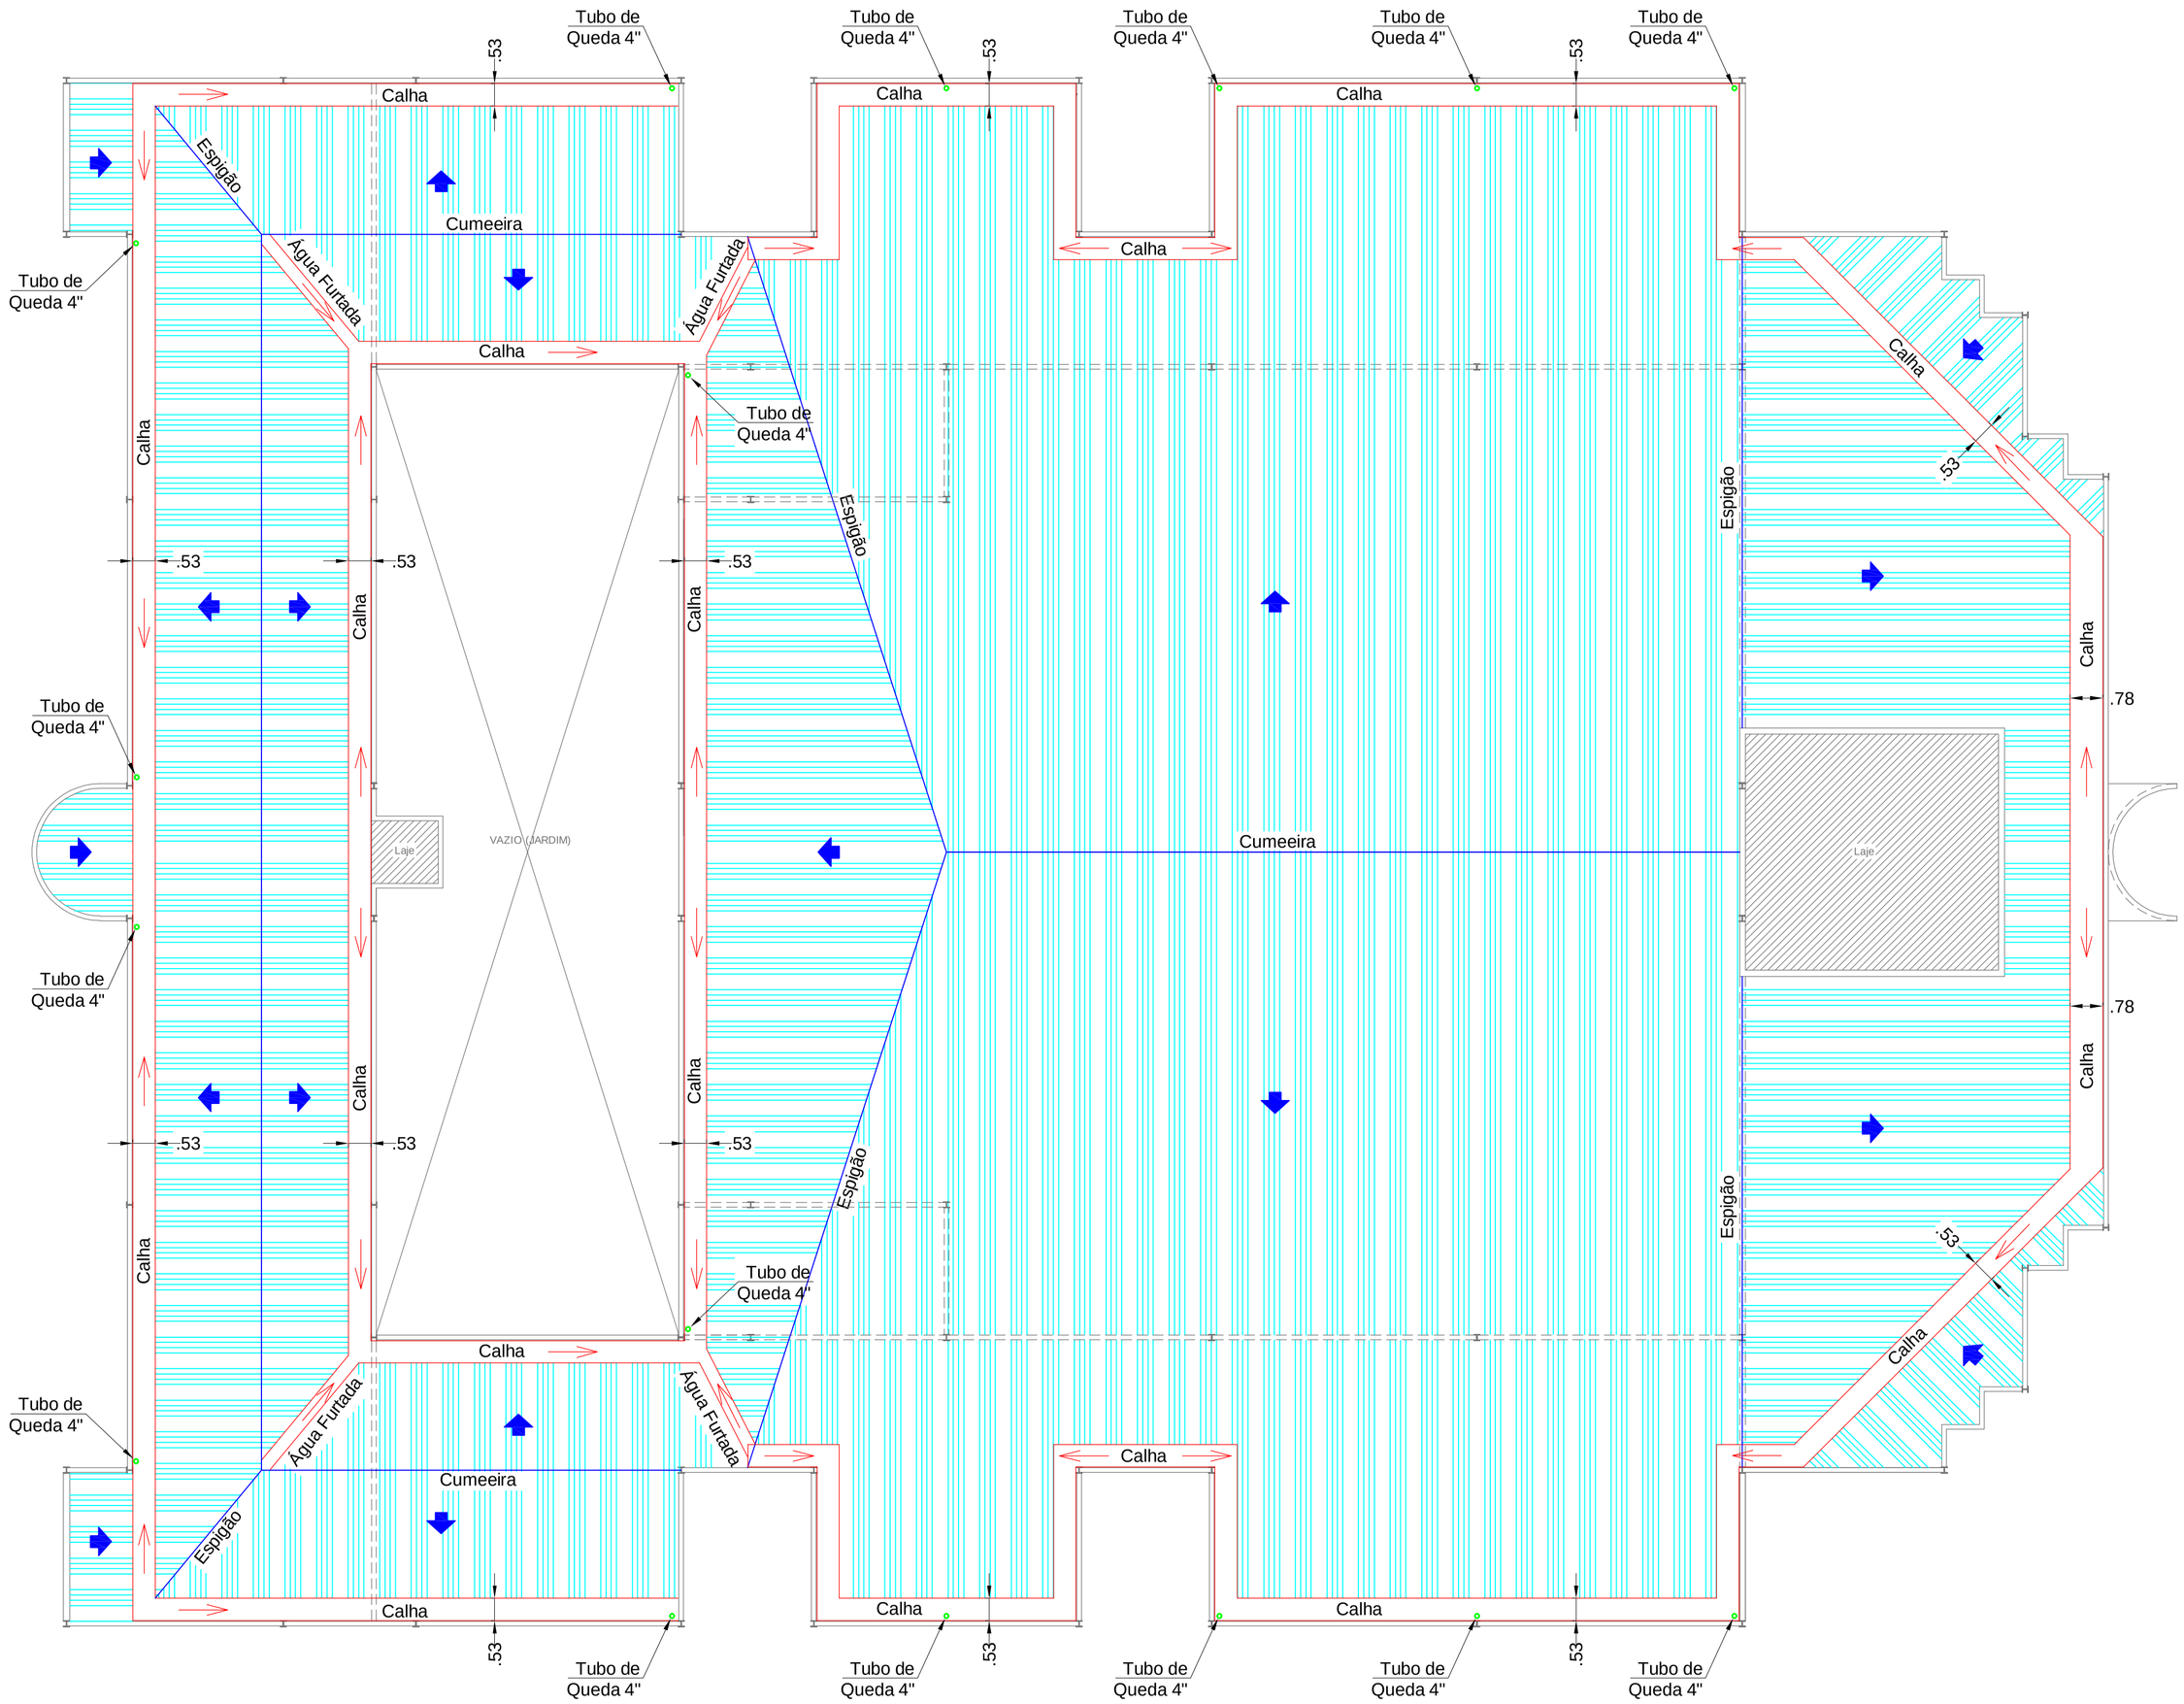

PLANTA DA COBERTURA EXISTENTE - TELHAMENTO, CALHAS E CONDUTORES
ESCALA 1:100

REVISÃO	ASSUNTO	DATA

Festi & Festi Ltda.
PROJETOS DE SANEAMENTO
PLANEJAMENTO URBANO

DATA: 07/03/2018	REV.: 0	FORMATO: A1	
VISTO	ESCALA DES: Indicada	ESC PLOT: 1:0.1	

CLIENTE: CÂMARA MUNICIPAL DE PAULÍNIA

LOCAL: Rua Carlos Pazeti, nº290

PROJETO: Projeto Executivo de Cobertura

ASSUNTO: PLANTA DA COBERTURA EXISTENTE
TELHAMENTO, CALHAS E CONDUTORES

DESENHO Nº: COB - 01 / 15

ENGENHEIRO RESPONSÁVEL: Aparecido Vanderlei Festi
CREA/SP: 060145245
ART: 28027230180208308

ENGENHEIRO RESPONSÁVEL: Richard Ghussn
CREA/SP: 5060456867
ART: 28027230180252193

DESENHISTA PROJETISTA: Richard Ghussn

festi@terra.com.br
www.vanderleifesti.com

C M P - CV 01-2018 - Projeto cobertura - REV01.dwg