

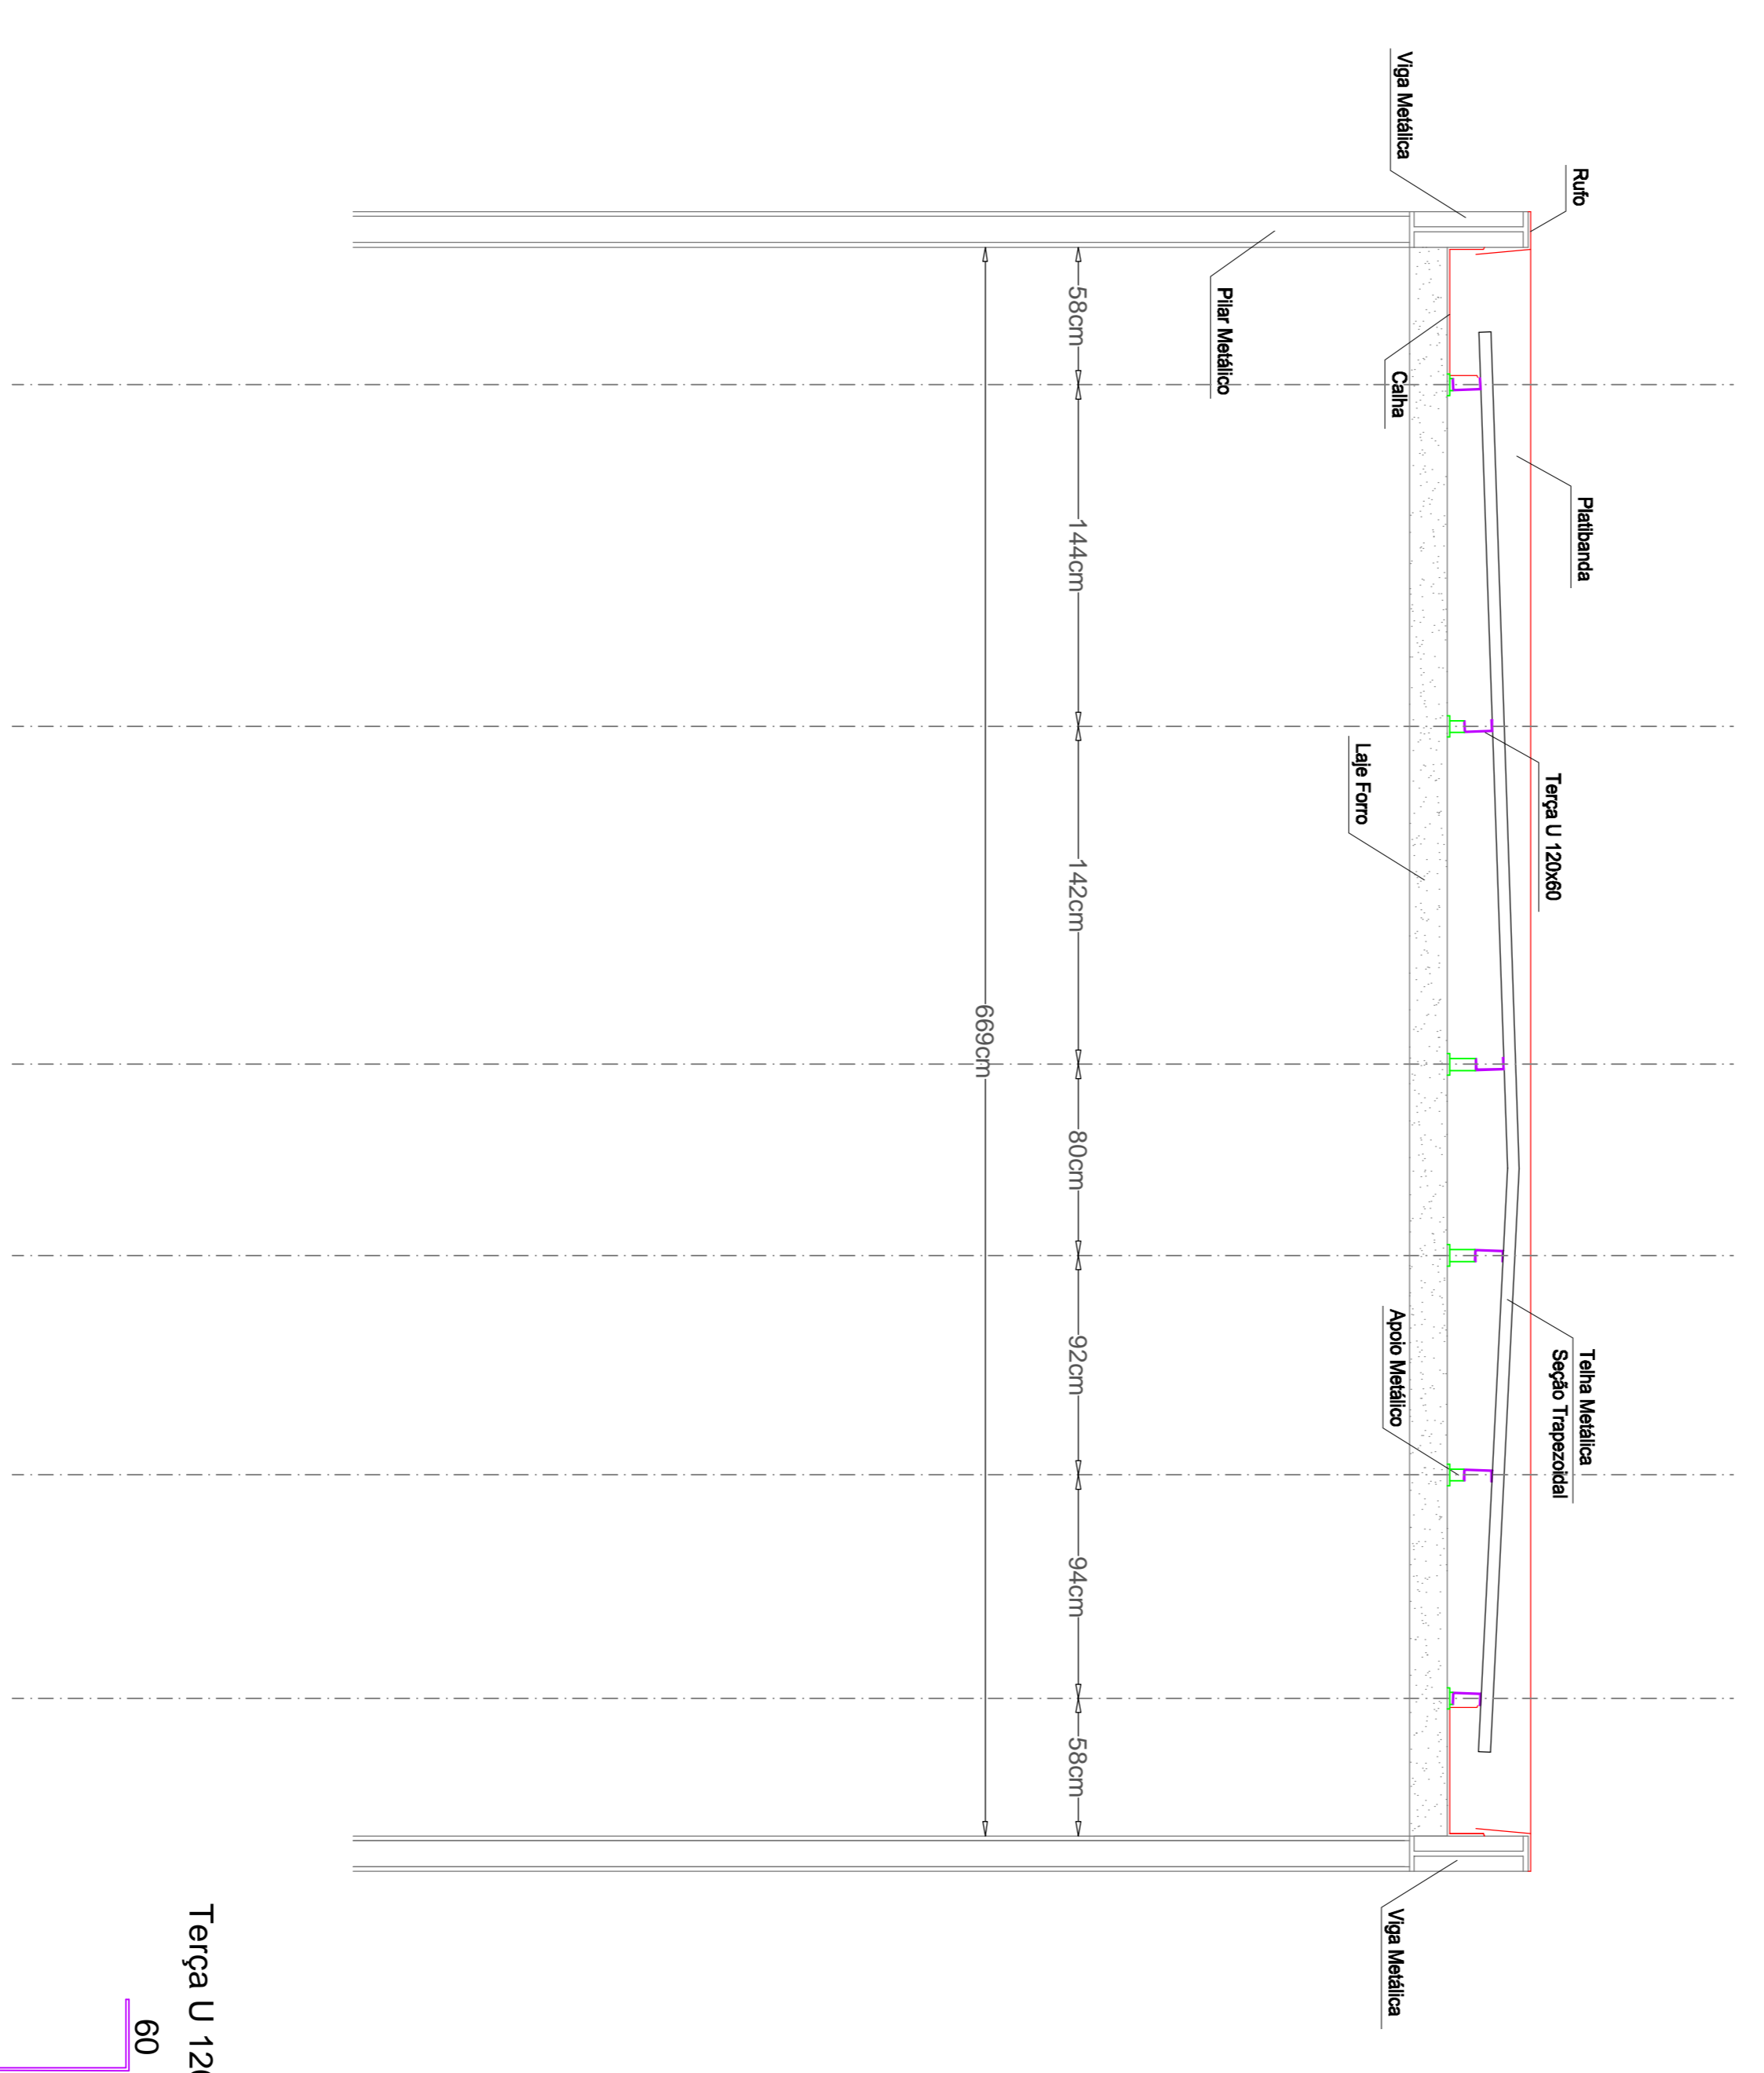


CORTE A-A
ESCALA 1:50

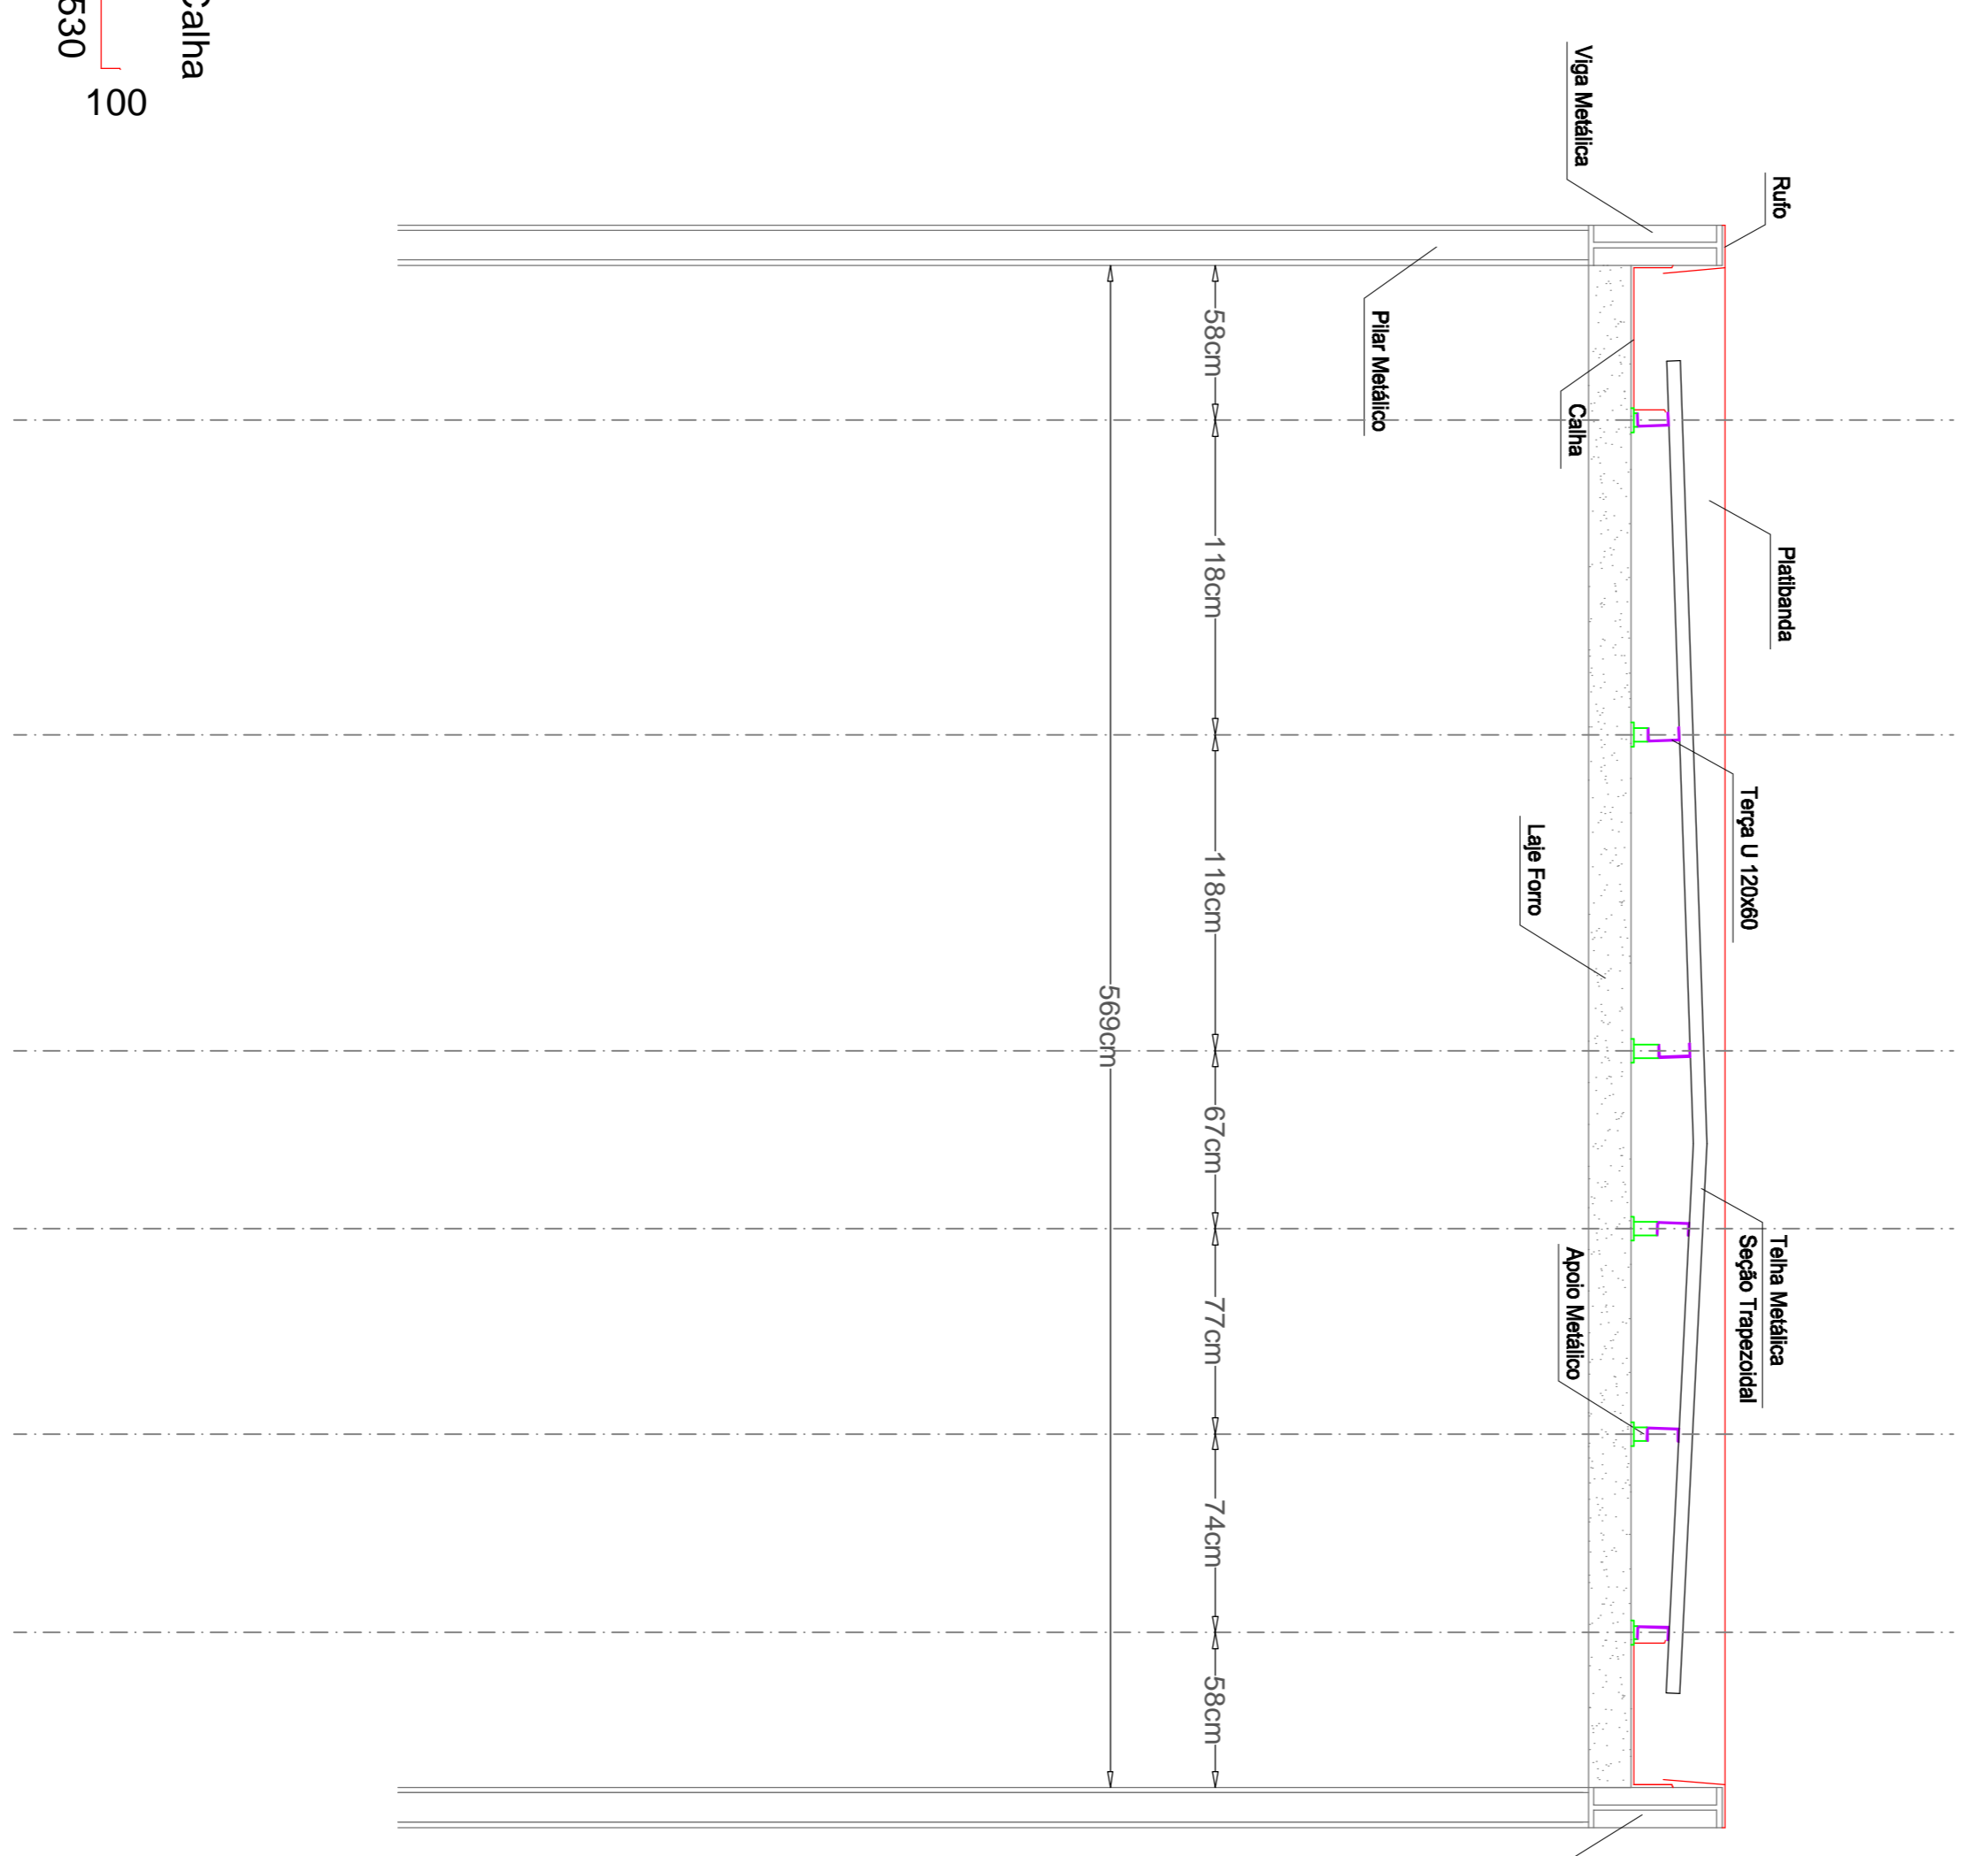

CORTE C-C
ESCALA 1:25

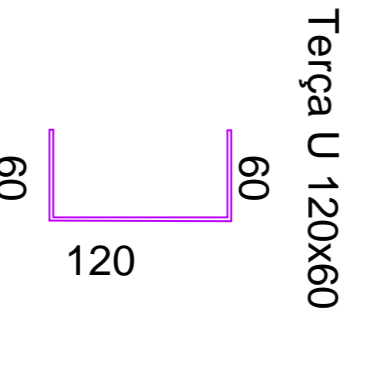

CORTE B-B
ESCALA 1:25

REVISAO	ASSUNTO	DATA

CLIENTE	CÂMARA MUNICIPAL DE PAULINA	
LOCAL	Rua Carlos Pazeti, nº290	
PROJETO	Projeto Executivo de Cobertura	
ASSUNTO	CORTES A-A / B-B / C-C	

DATA	REV.	FORMATO
07/03/2018	0	A1
VISTO ESCALA DES	ESC	PROJ
Indicada	1:0.1	
DESENHO N	COB-03/15	
CLIENTE	CÂMARA MUNICIPAL DE PAULINA	
LOCAL	Rua Carlos Pazeti, nº290	
PROJETO	Projeto Executivo de Cobertura	
ASSUNTO	CORTES A-A / B-B / C-C	

ENGENHEIRO RESPONSÁVEL	PROJETA
Alexsandro D. SILVA	
ENGENHEIRO	PROJETA
Renato S. GUIMARÃES	
DESENHISTA PROJETISTA	PROJETA
Rhianir d. GUIMAR	

FESTI & FESTI LTDA. PROJETOS DE SANEAMENTO PLANEJAMENTO URBANO
www.vanderelfesti.com

CNPJ 07.928.118/0001-89