




Outdoor2(AM160JXVAFHIAZ)  
Cooling Capa / Heating Capa  
1535000(BTU/h) / 1720000(BTU/h)

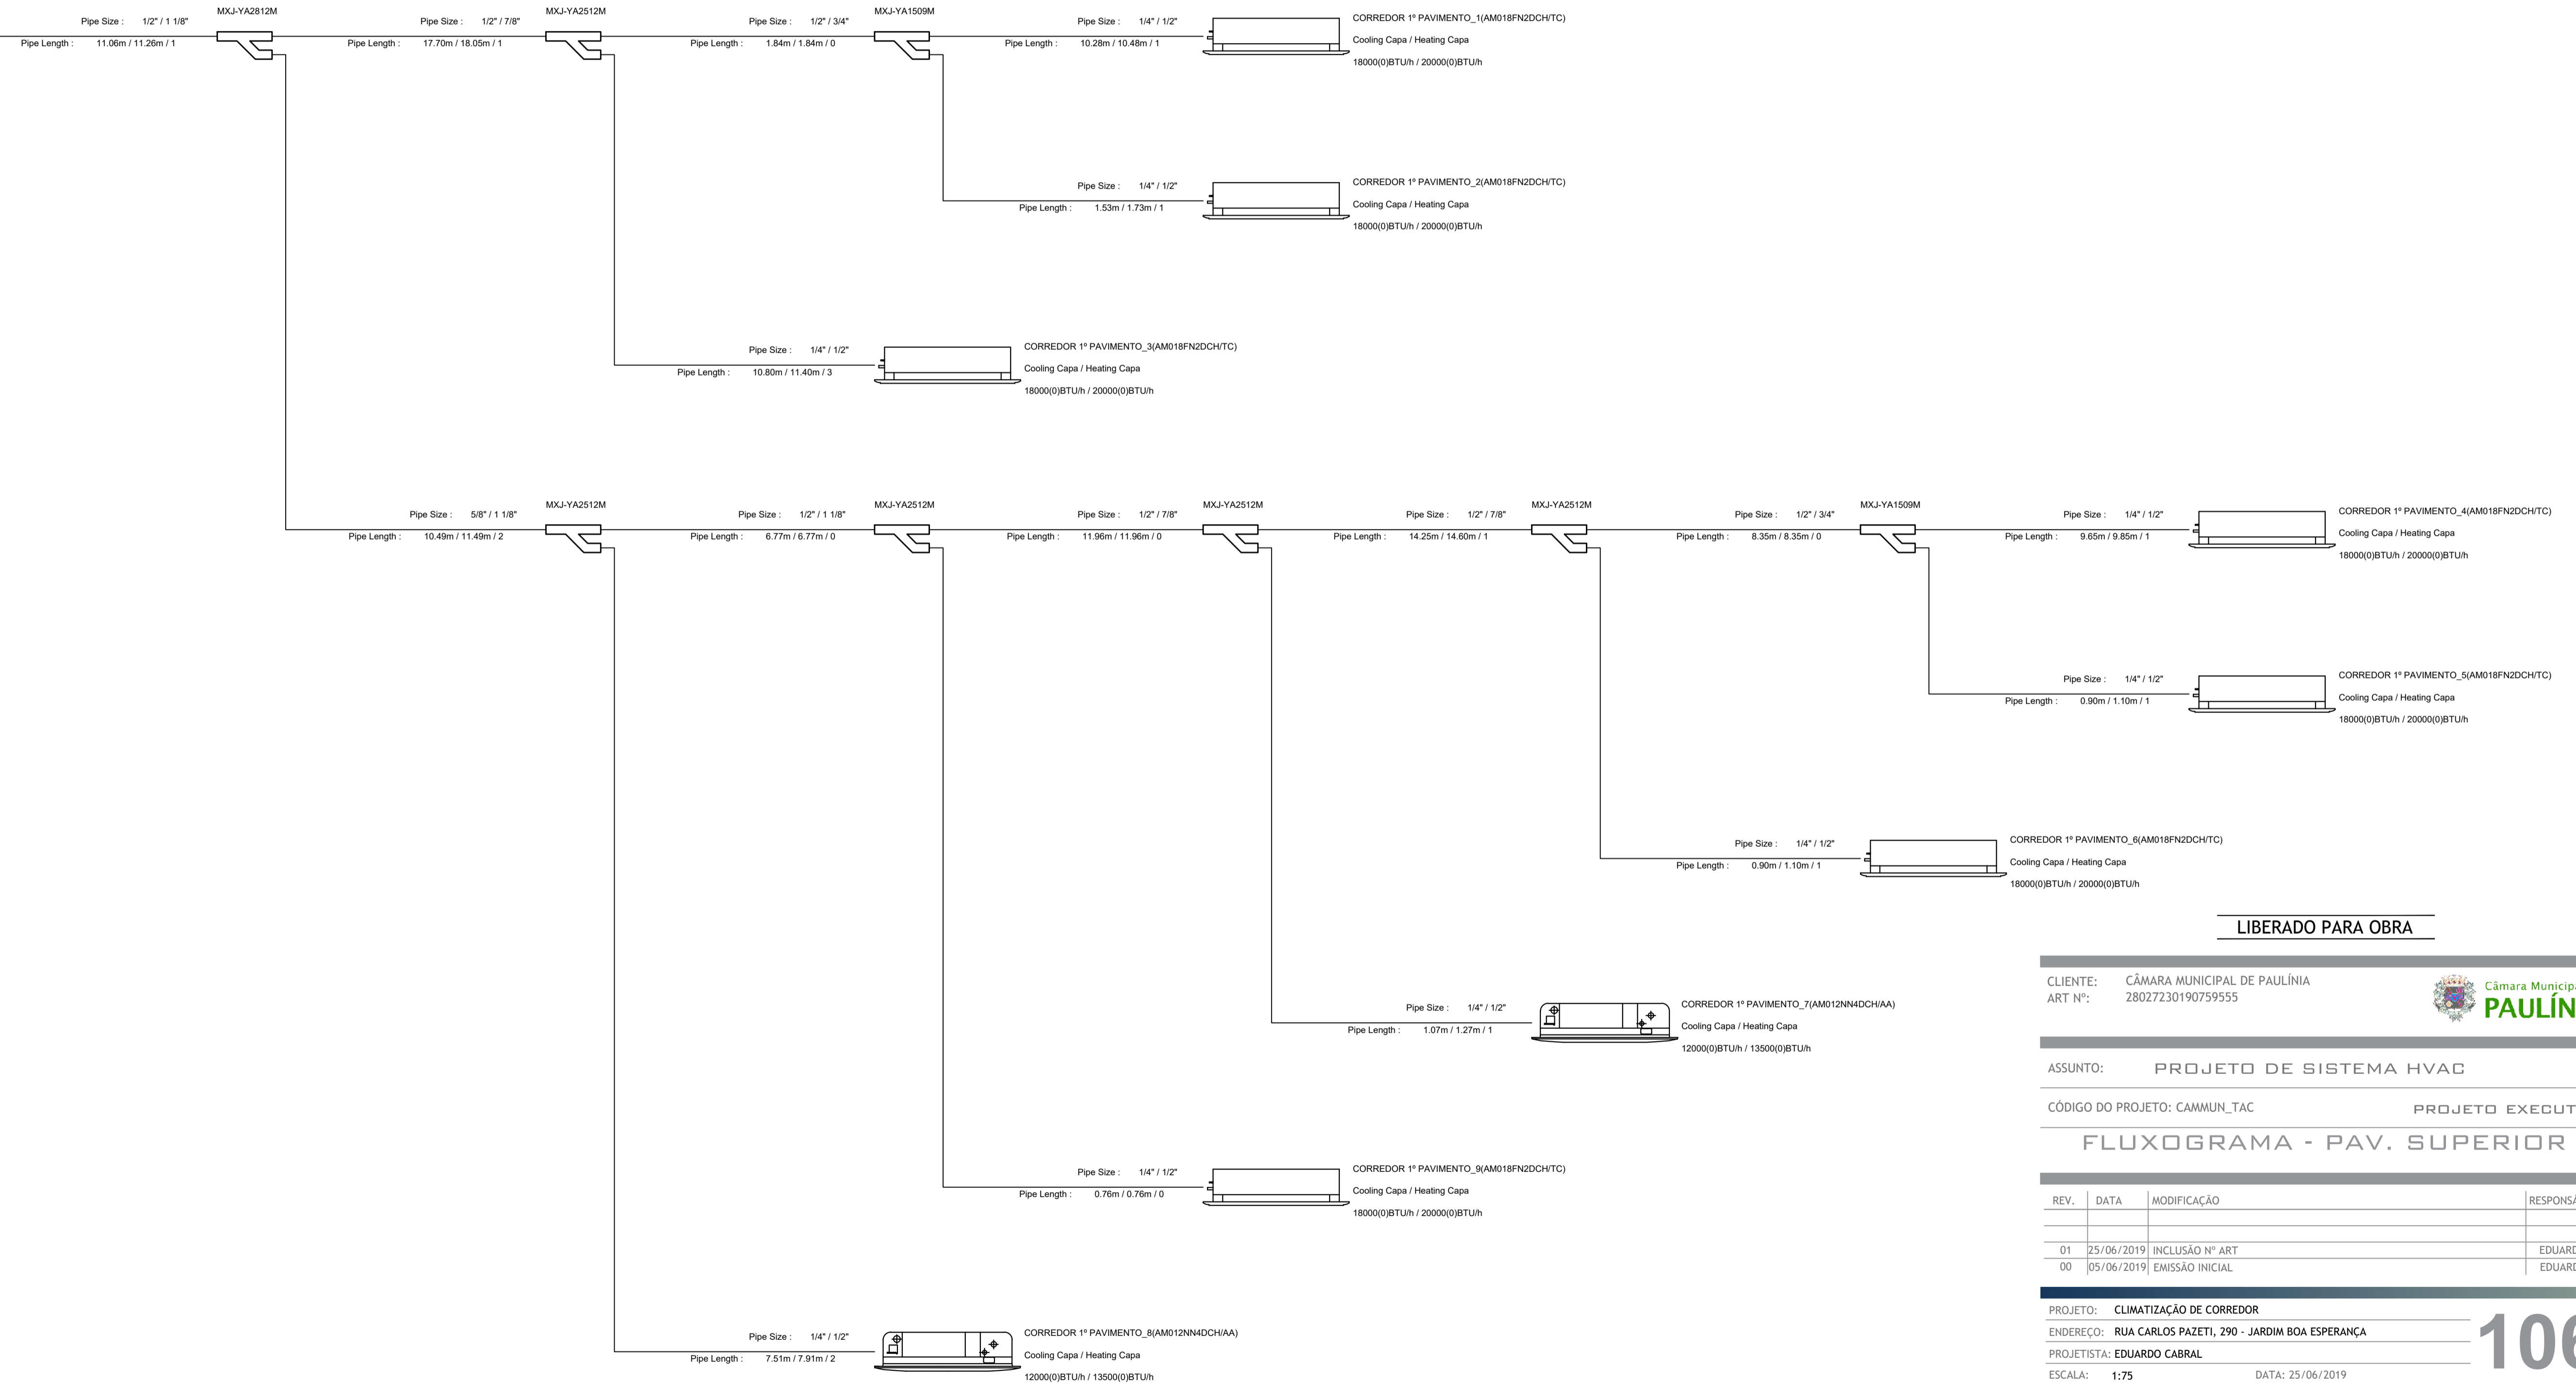

**LIBERADO PARA OBRA**

CLIENTE: CÂMARA MUNICIPAL DE PAULÍNIA  
ART Nº: 28027230190759555

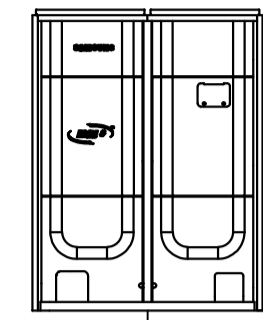

ASSUNTO: PROJETO DE SISTEMA HVAC  
CÓDIGO DO PROJETO: CAMMUN\_TAC PROJETO EXECUTIVO  
**FLUXOGRAMA - PAV. SUPERIOR**

REV.	DATA	MODIFICAÇÃO	RESPONSÁVEL
01	25/06/2019	INCLUSÃO Nº ART	EDUARDO
00	05/06/2019	EMISSÃO INICIAL	EDUARDO

PROJETO: CLIMATIZAÇÃO DE CORREDOR  
ENDEREÇO: RUA CARLOS PAZETI, 290 - JARDIM BOA ESPERANÇA  
PROJETISTA: EDUARDO CABRAL  
ESCALA: 1:75 DATA: 25/06/2019