



Outdoor1(AM160JXVAFH/AZ)
Cooling Capa / Heating Capa
153500(0)BTU/h / 172000(0)BTU/h

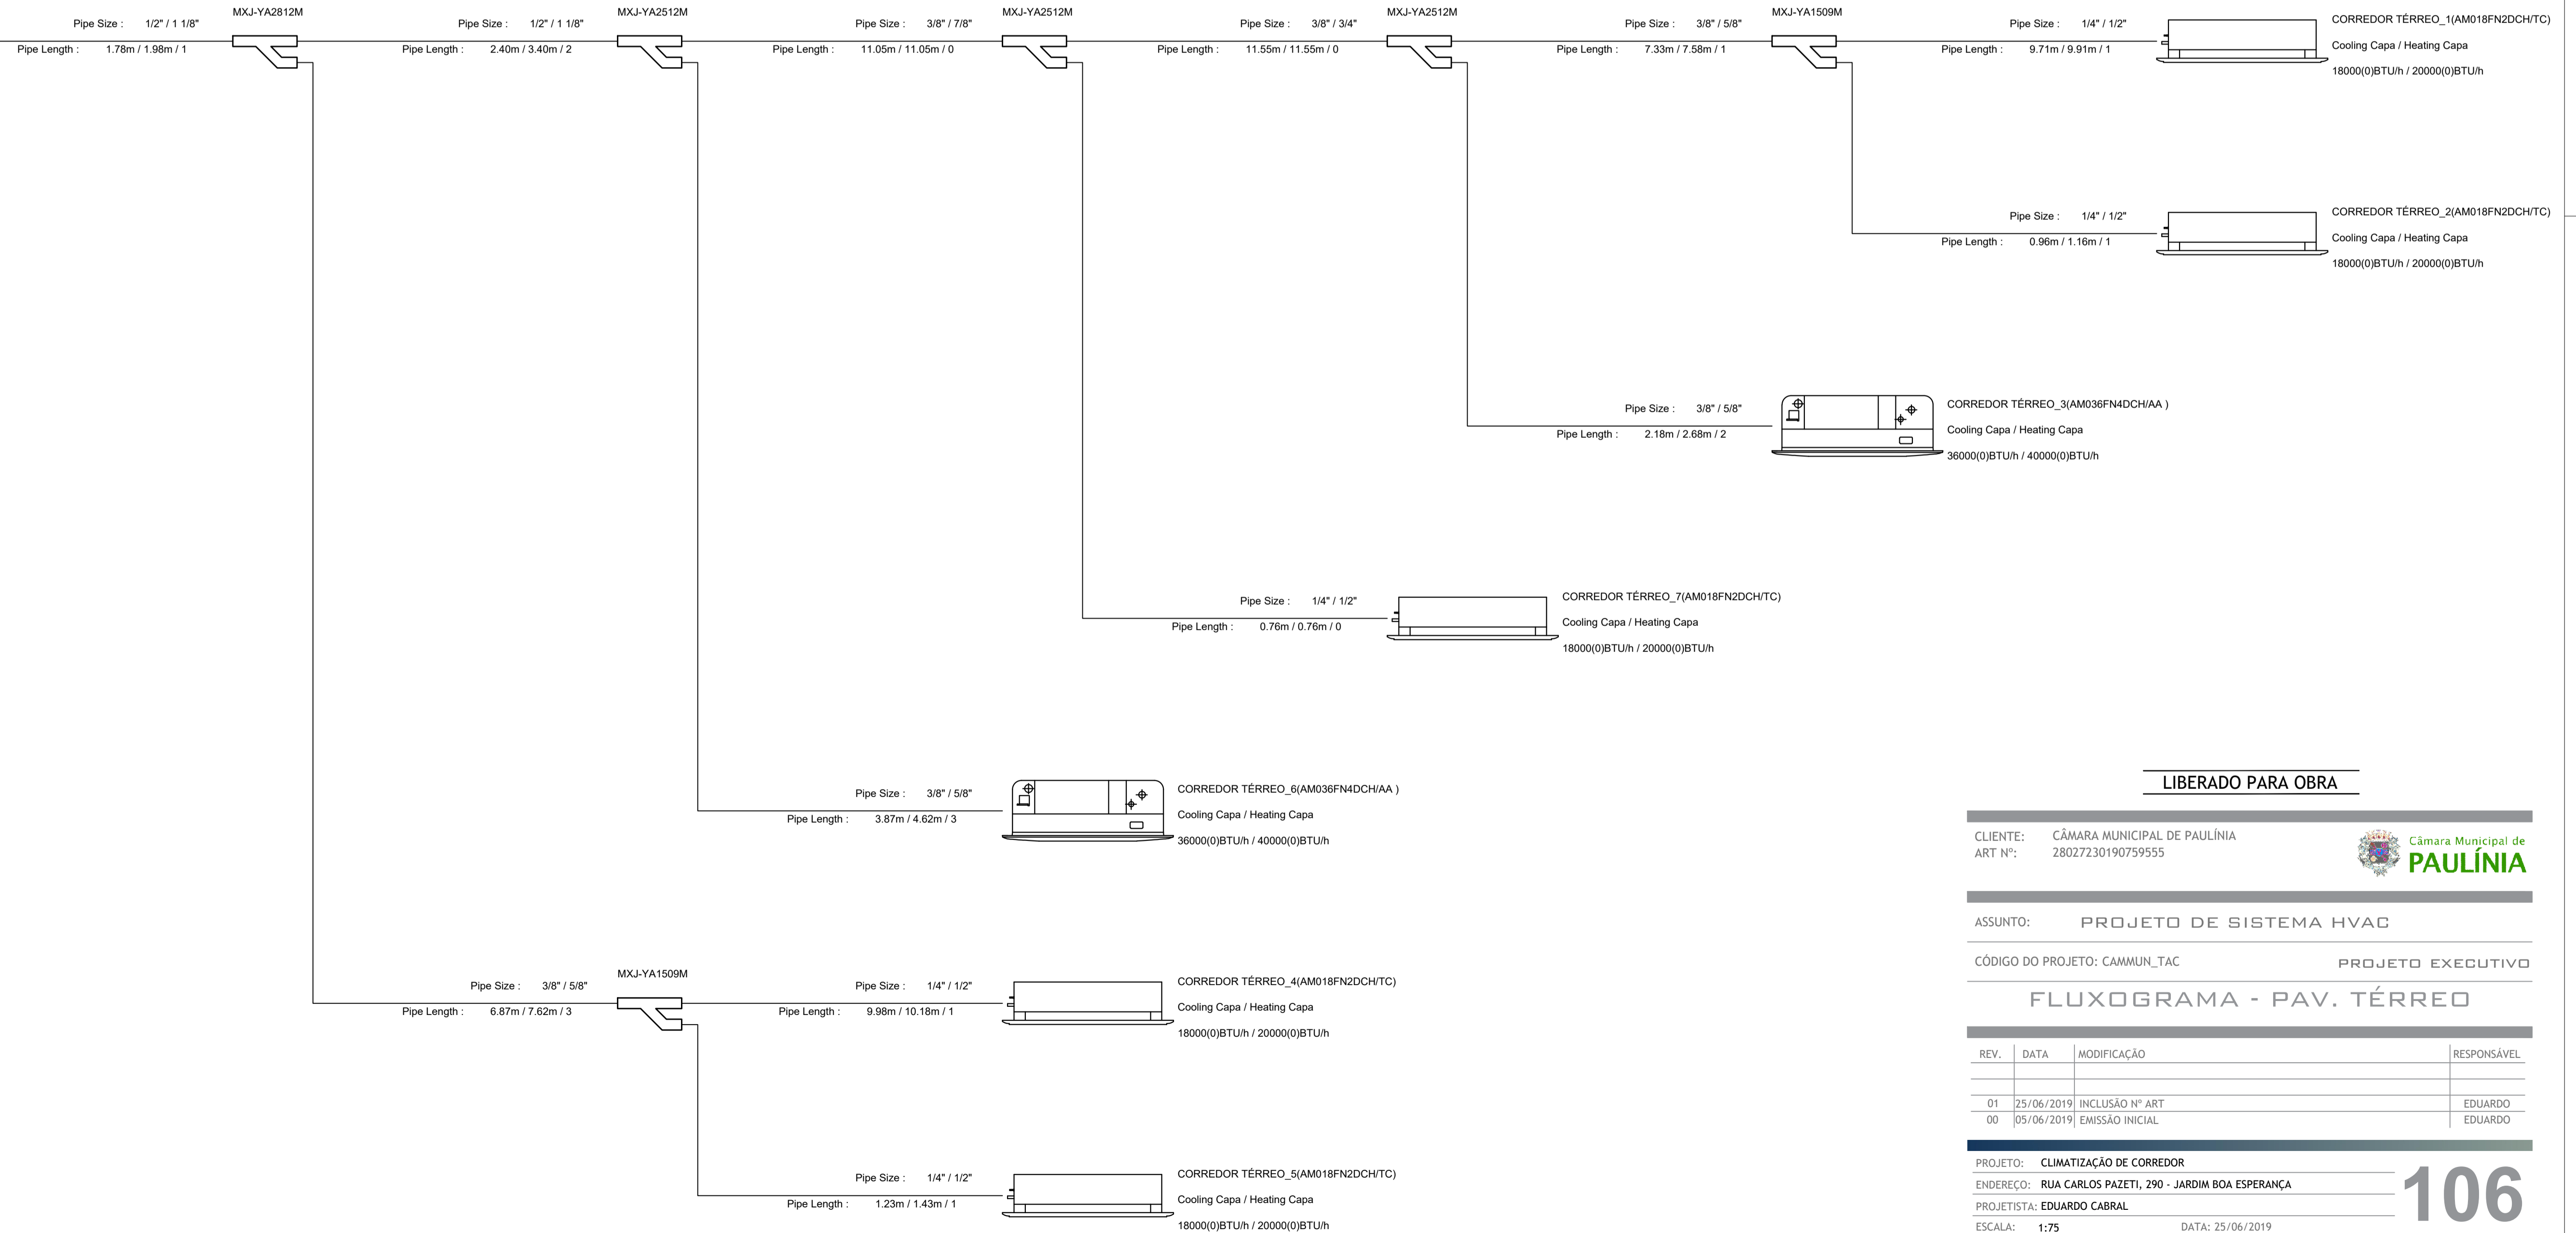

LIBERADO PARA OBRA

CLIENTE: CÂMARA MUNICIPAL DE PAULÍNIA
ART Nº: 28027230190759555

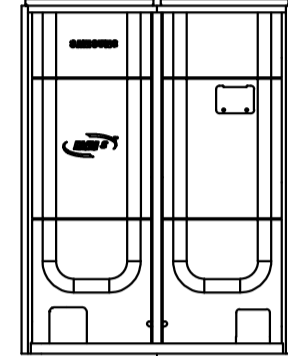

ASSUNTO: PROJETO DE SISTEMA HVAC

CÓDIGO DO PROJETO: CAMMUN_TAC PROJETO EXECUTIVO

FLUXOGRAMA - PAV. TÉRREO

REV.	DATA	MODIFICAÇÃO	RESPONSÁVEL
01	25/06/2019	INCLUSÃO Nº ART	EDUARDO
00	05/06/2019	EMIÇÃO INICIAL	EDUARDO

PROJETO: CLIMATIZAÇÃO DE CORREDOR
ENDEREÇO: RUA CARLOS PAZETI, 290 - JARDIM BOA ESPERANÇA
PROJETISTA: EDUARDO CABRAL
ESCALA: 1:75 DATA: 25/06/2019