


1	2	
---	---	---	---	---	---	---	---	---	----	----	-----

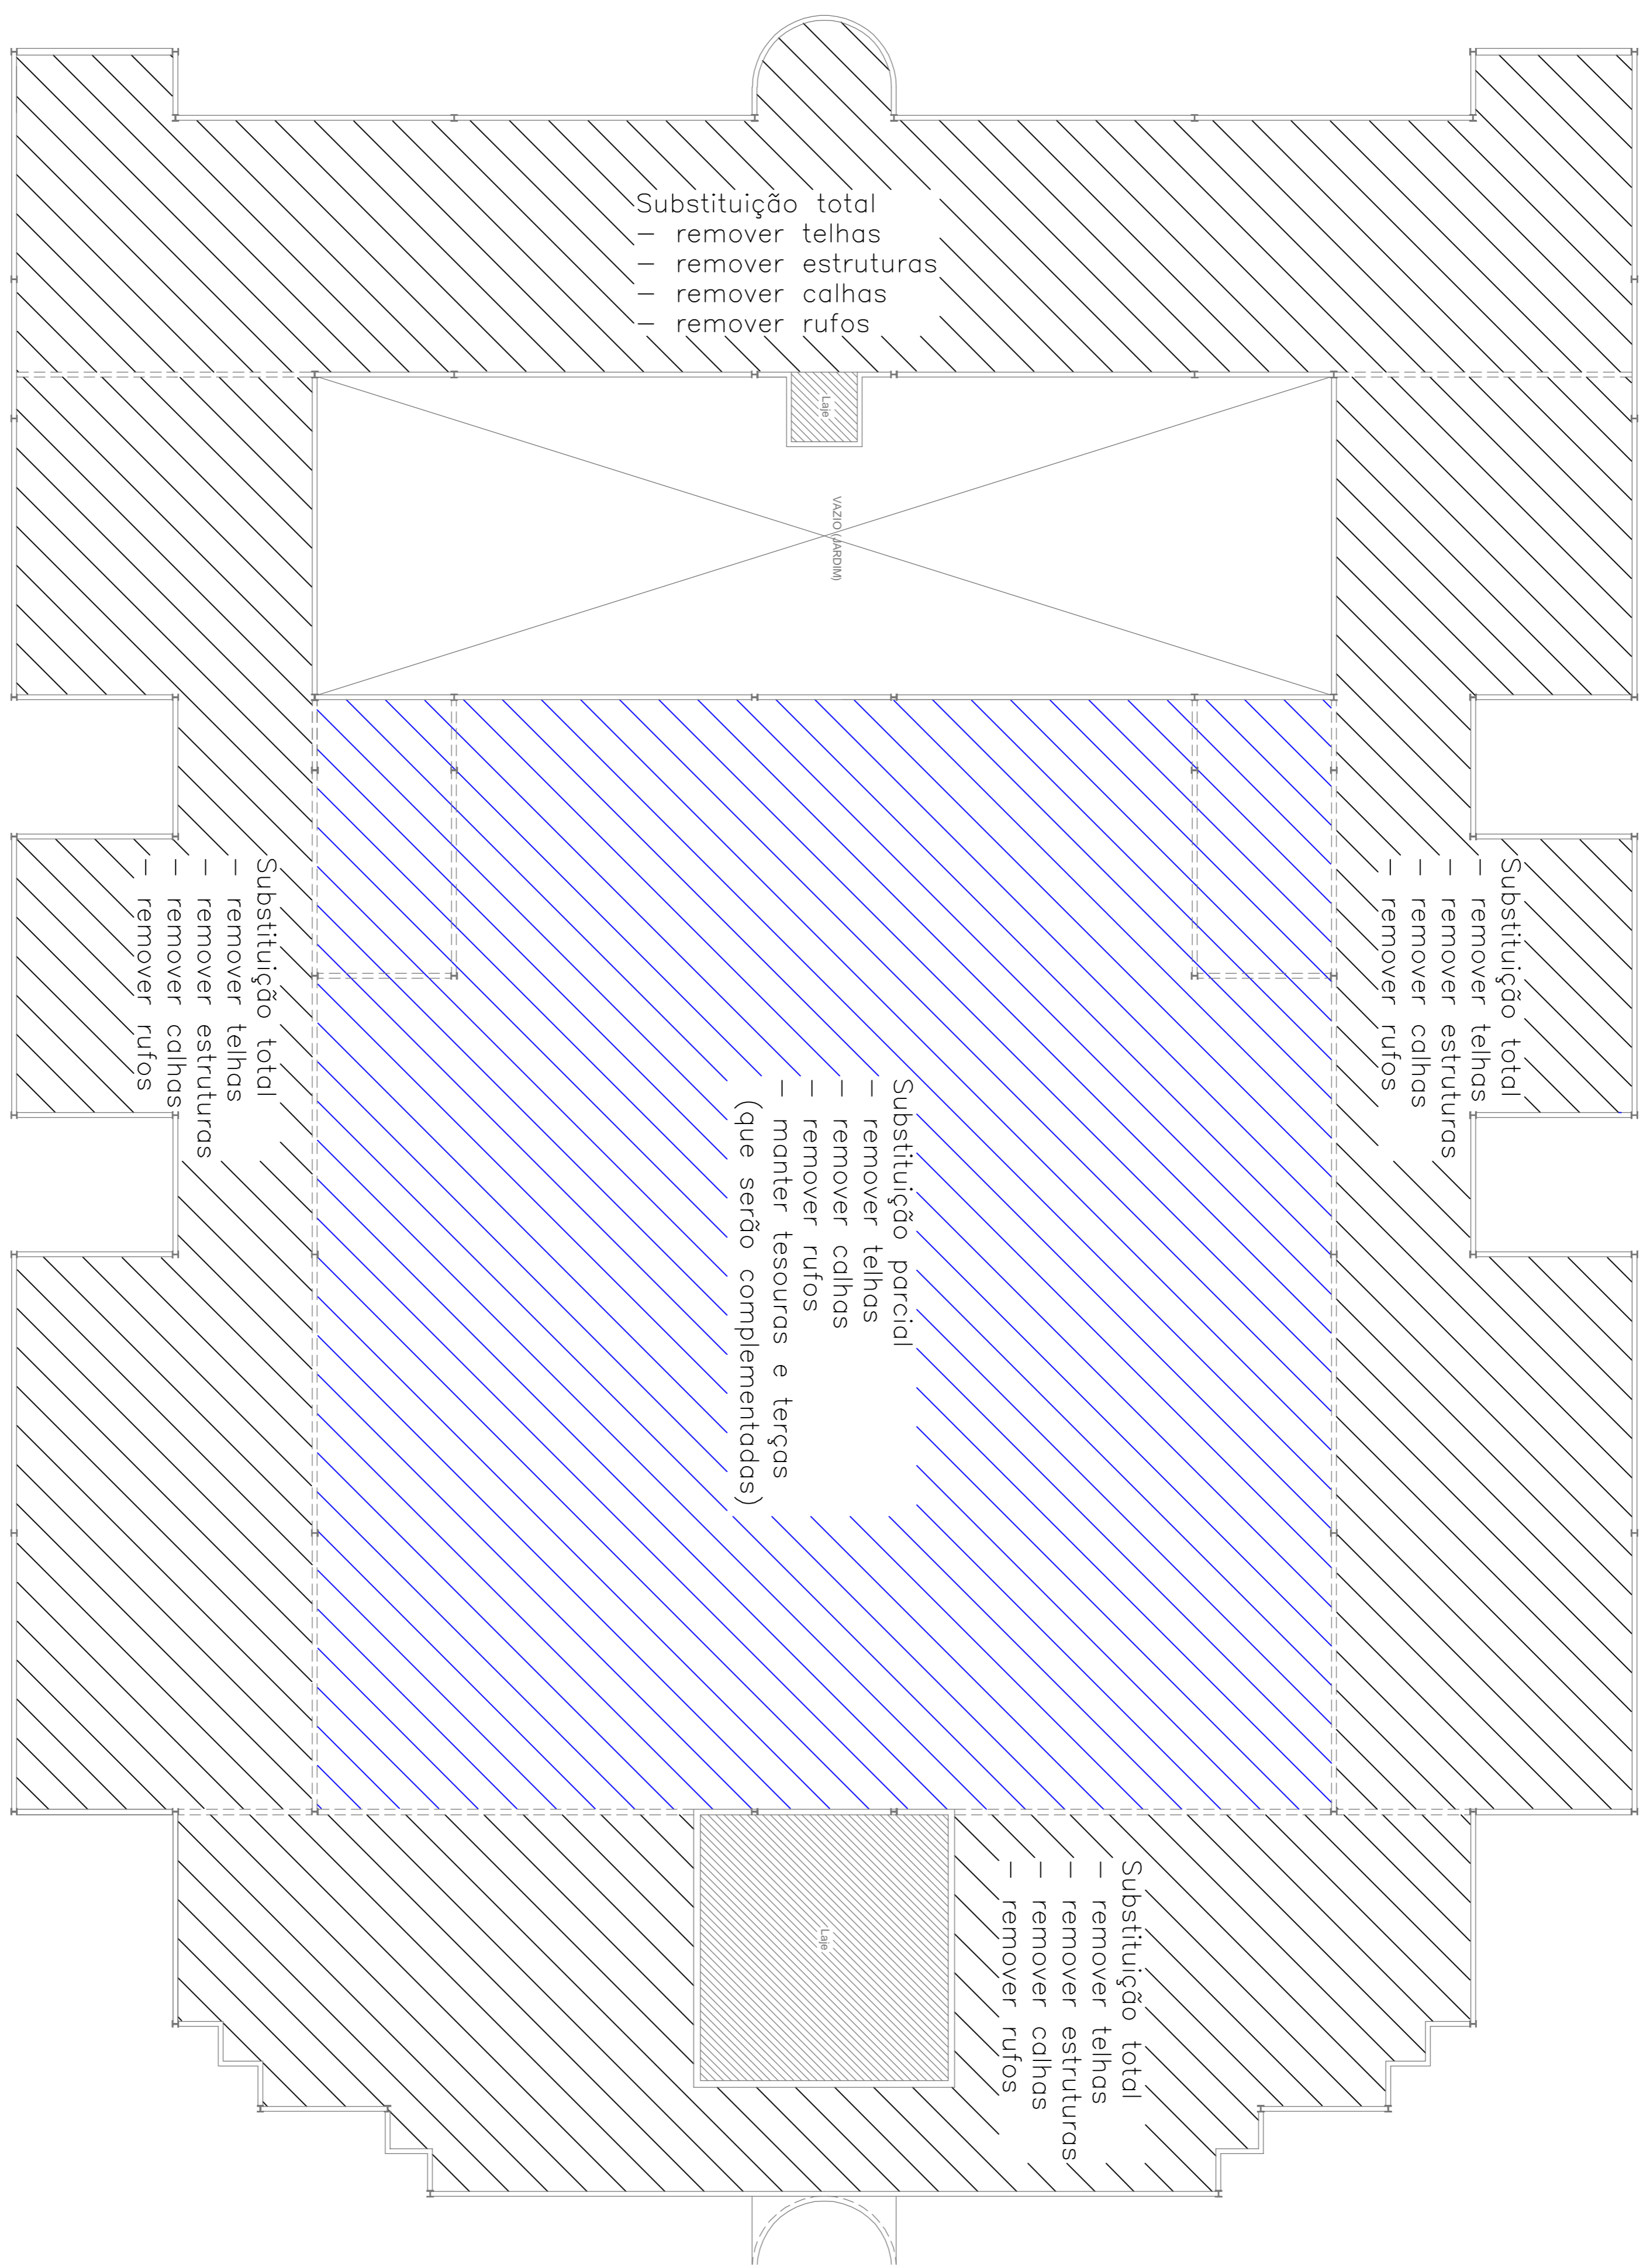

PLANTA DE IDENTIFICAÇÃO DAS ESTRUTURAS METÁLICAS A SEREM REMOVIDAS E MANTIDAS
 ESCALA 1:100

CLIENTE	CÂMARA MUNICIPAL DE PAULÍNIA	DATA	07/03/2018	REV.	0	FORMATO	A1
LOCAL	Rua Carlos Pazeti, nº290	PROJETO	PROJETO DE SAQUEAMENTO FUNDAMENTO URBANO	VS10	ESCALA DES.	ESQ. PLANT	
PROJETO	Pr-ojeto Executivo de Cobertura	INDICADA	1:0,1	DESSENHO N.	COB-05/15	ENGENHEIRO RESPONSÁVEL	Richard d. Gouveia
ASSUNTO	PLANTA DE IDENTIFICAÇÃO DAS ESTRUTURAS METÁLICAS A SEREM REMOVIDAS E MANTIDAS	ENGENHEIRO RESPONSÁVEL	Richard d. Gouveia	CREA/SP	106104525-0	ENGENHEIRO RESPONSÁVEL	Richard d. Gouveia
REVISÃO ASSUNTO		DATA		DESIGNAÇÃO PROJETISTA	Richard d. Gouveia		

Festi & Festi Ltda.
 PROJETOS DE SAQUEAMENTO FUNDAMENTO URBANO

www.vanderfeifesti.com

Festi@ter-ra.com.br

CRF - 048.808 - RNM - 048.808 - 048.808