



1	2	
---	---	---	---	---	---	---	---	---	----	----	-----

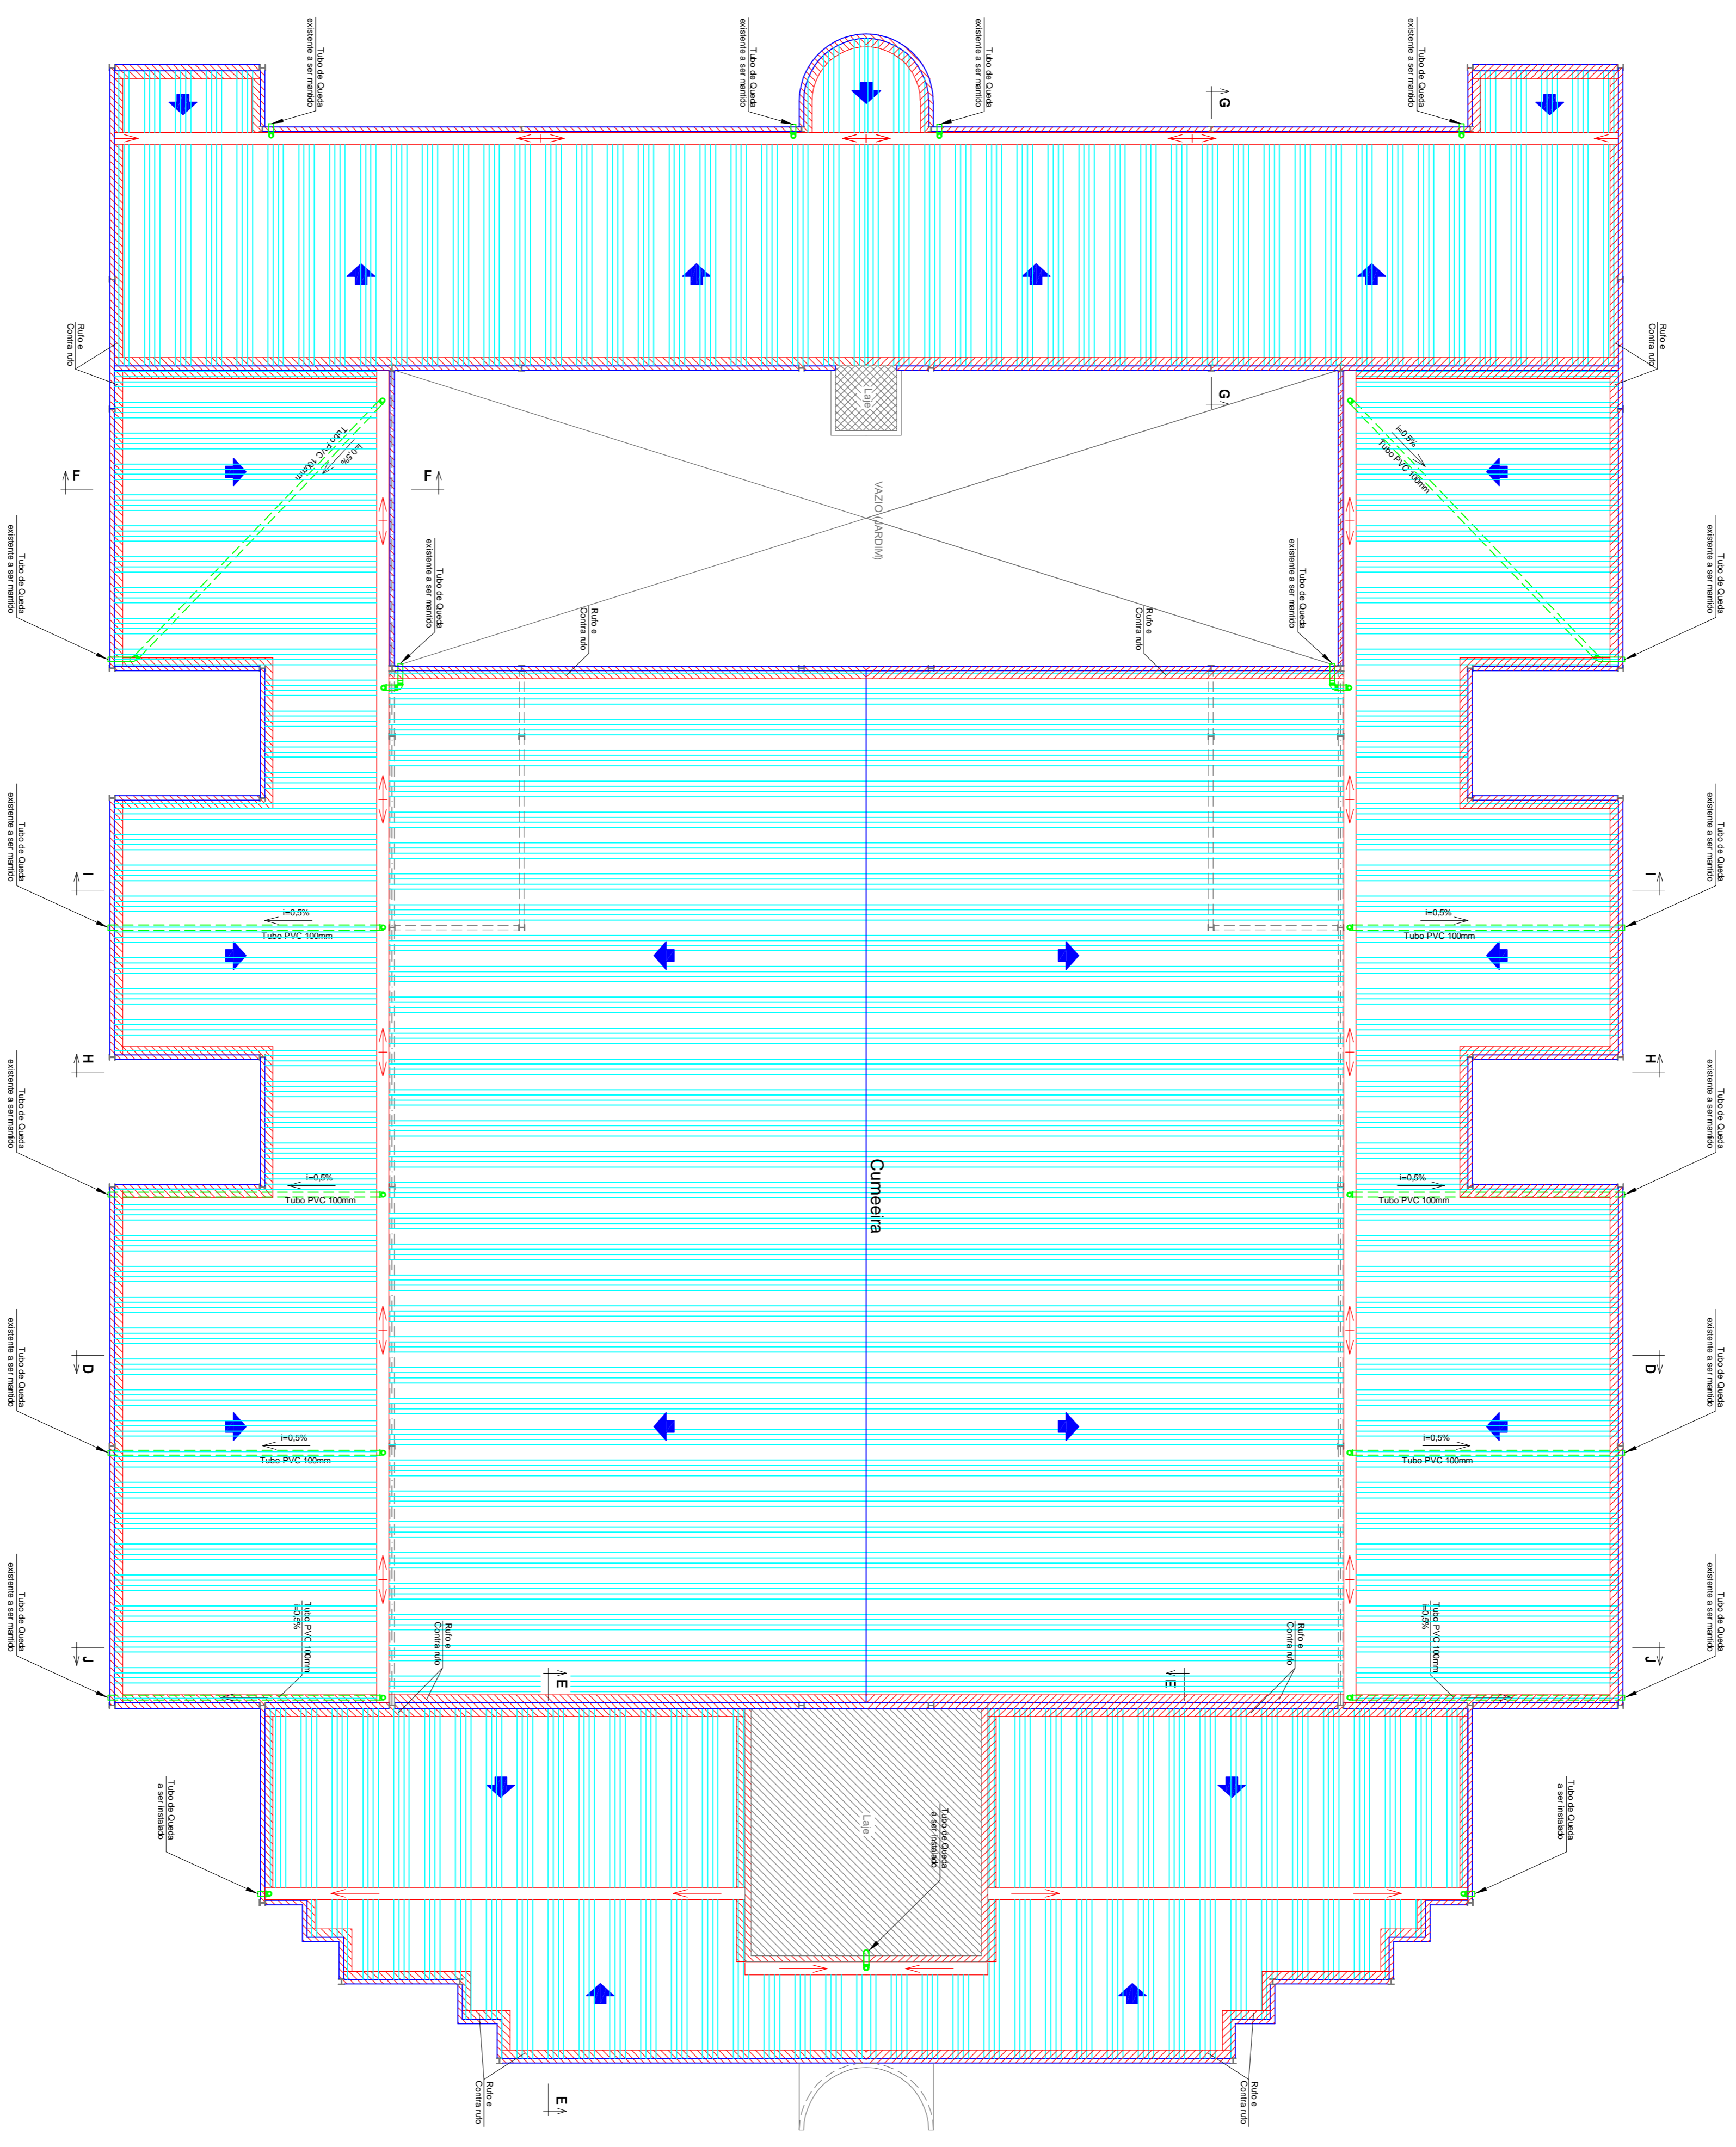

PLANTA DA COBERTURA - NOVA PROPOSTA PARA TELHAMENTO, CALHAS E CONDUTORES
ESCALA 1:100

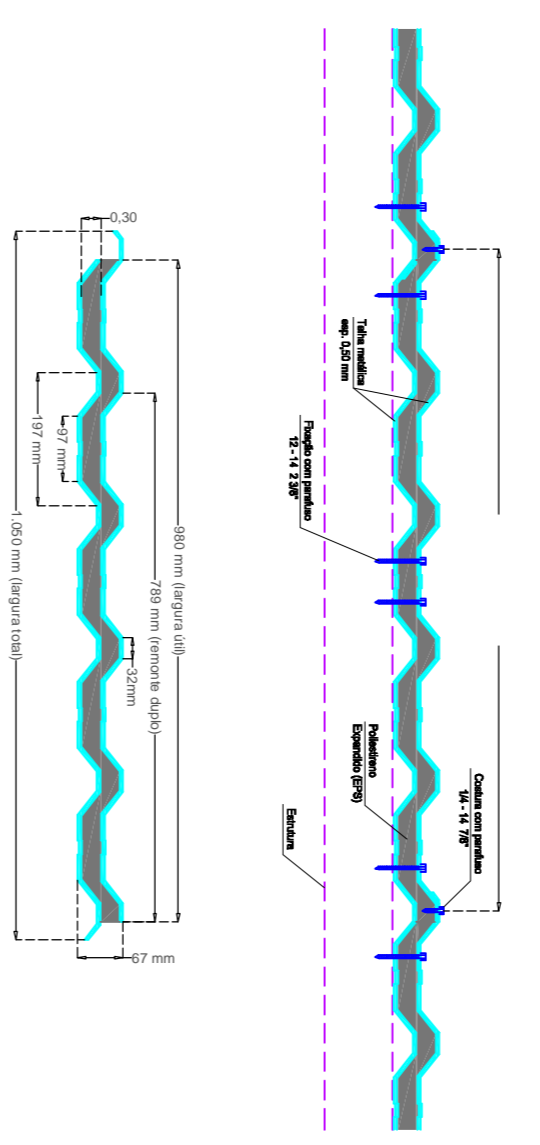

TELHAS METÁLICAS TIPO ACÚSTICAS (SAMOUCHE)

MODELOS	ESPECIFICAÇÕES	CABEÇA POSITA	UTILIZADO
14	14	70	3
14	14	230	3

Telha a ser mantida a ser mantida (Revestimento 20 mm) Telha a ser mantida a ser mantida

REVISÃO ASSUNTO	
DATA	

Festi & Festi Ltda.
PROJETOS DE SANEAMENTO
PLANEJAMENTO URBANO

CLIENTE: **CÂMARA MUNICIPAL DE PAULÍNIA**
LOCAL: Rua Carlos Pazeti, nº290
PROJETO: Projeto Executivo de Cobertura a
ASSUNTO: TELHAMENTO, CALHAS E CONDUTORES

DESENHO Nº: COB-06/15
ENGENHEIRO RESPONSÁVEL: [Nome] [CPF] [RUBRICA]
ENGENHEIRO ASSISTENTE: [Nome] [CPF] [RUBRICA]
DESENHISTA PROJETISTA: [Nome] [CPF] [RUBRICA]

DATA: 07/03/2018
REV: 0
FÓRMO: A1
VISTO: ESCALA: [Escala] ESC: [Escala]
INDICADA: 1:0,1

www.vandertelfesti.com