



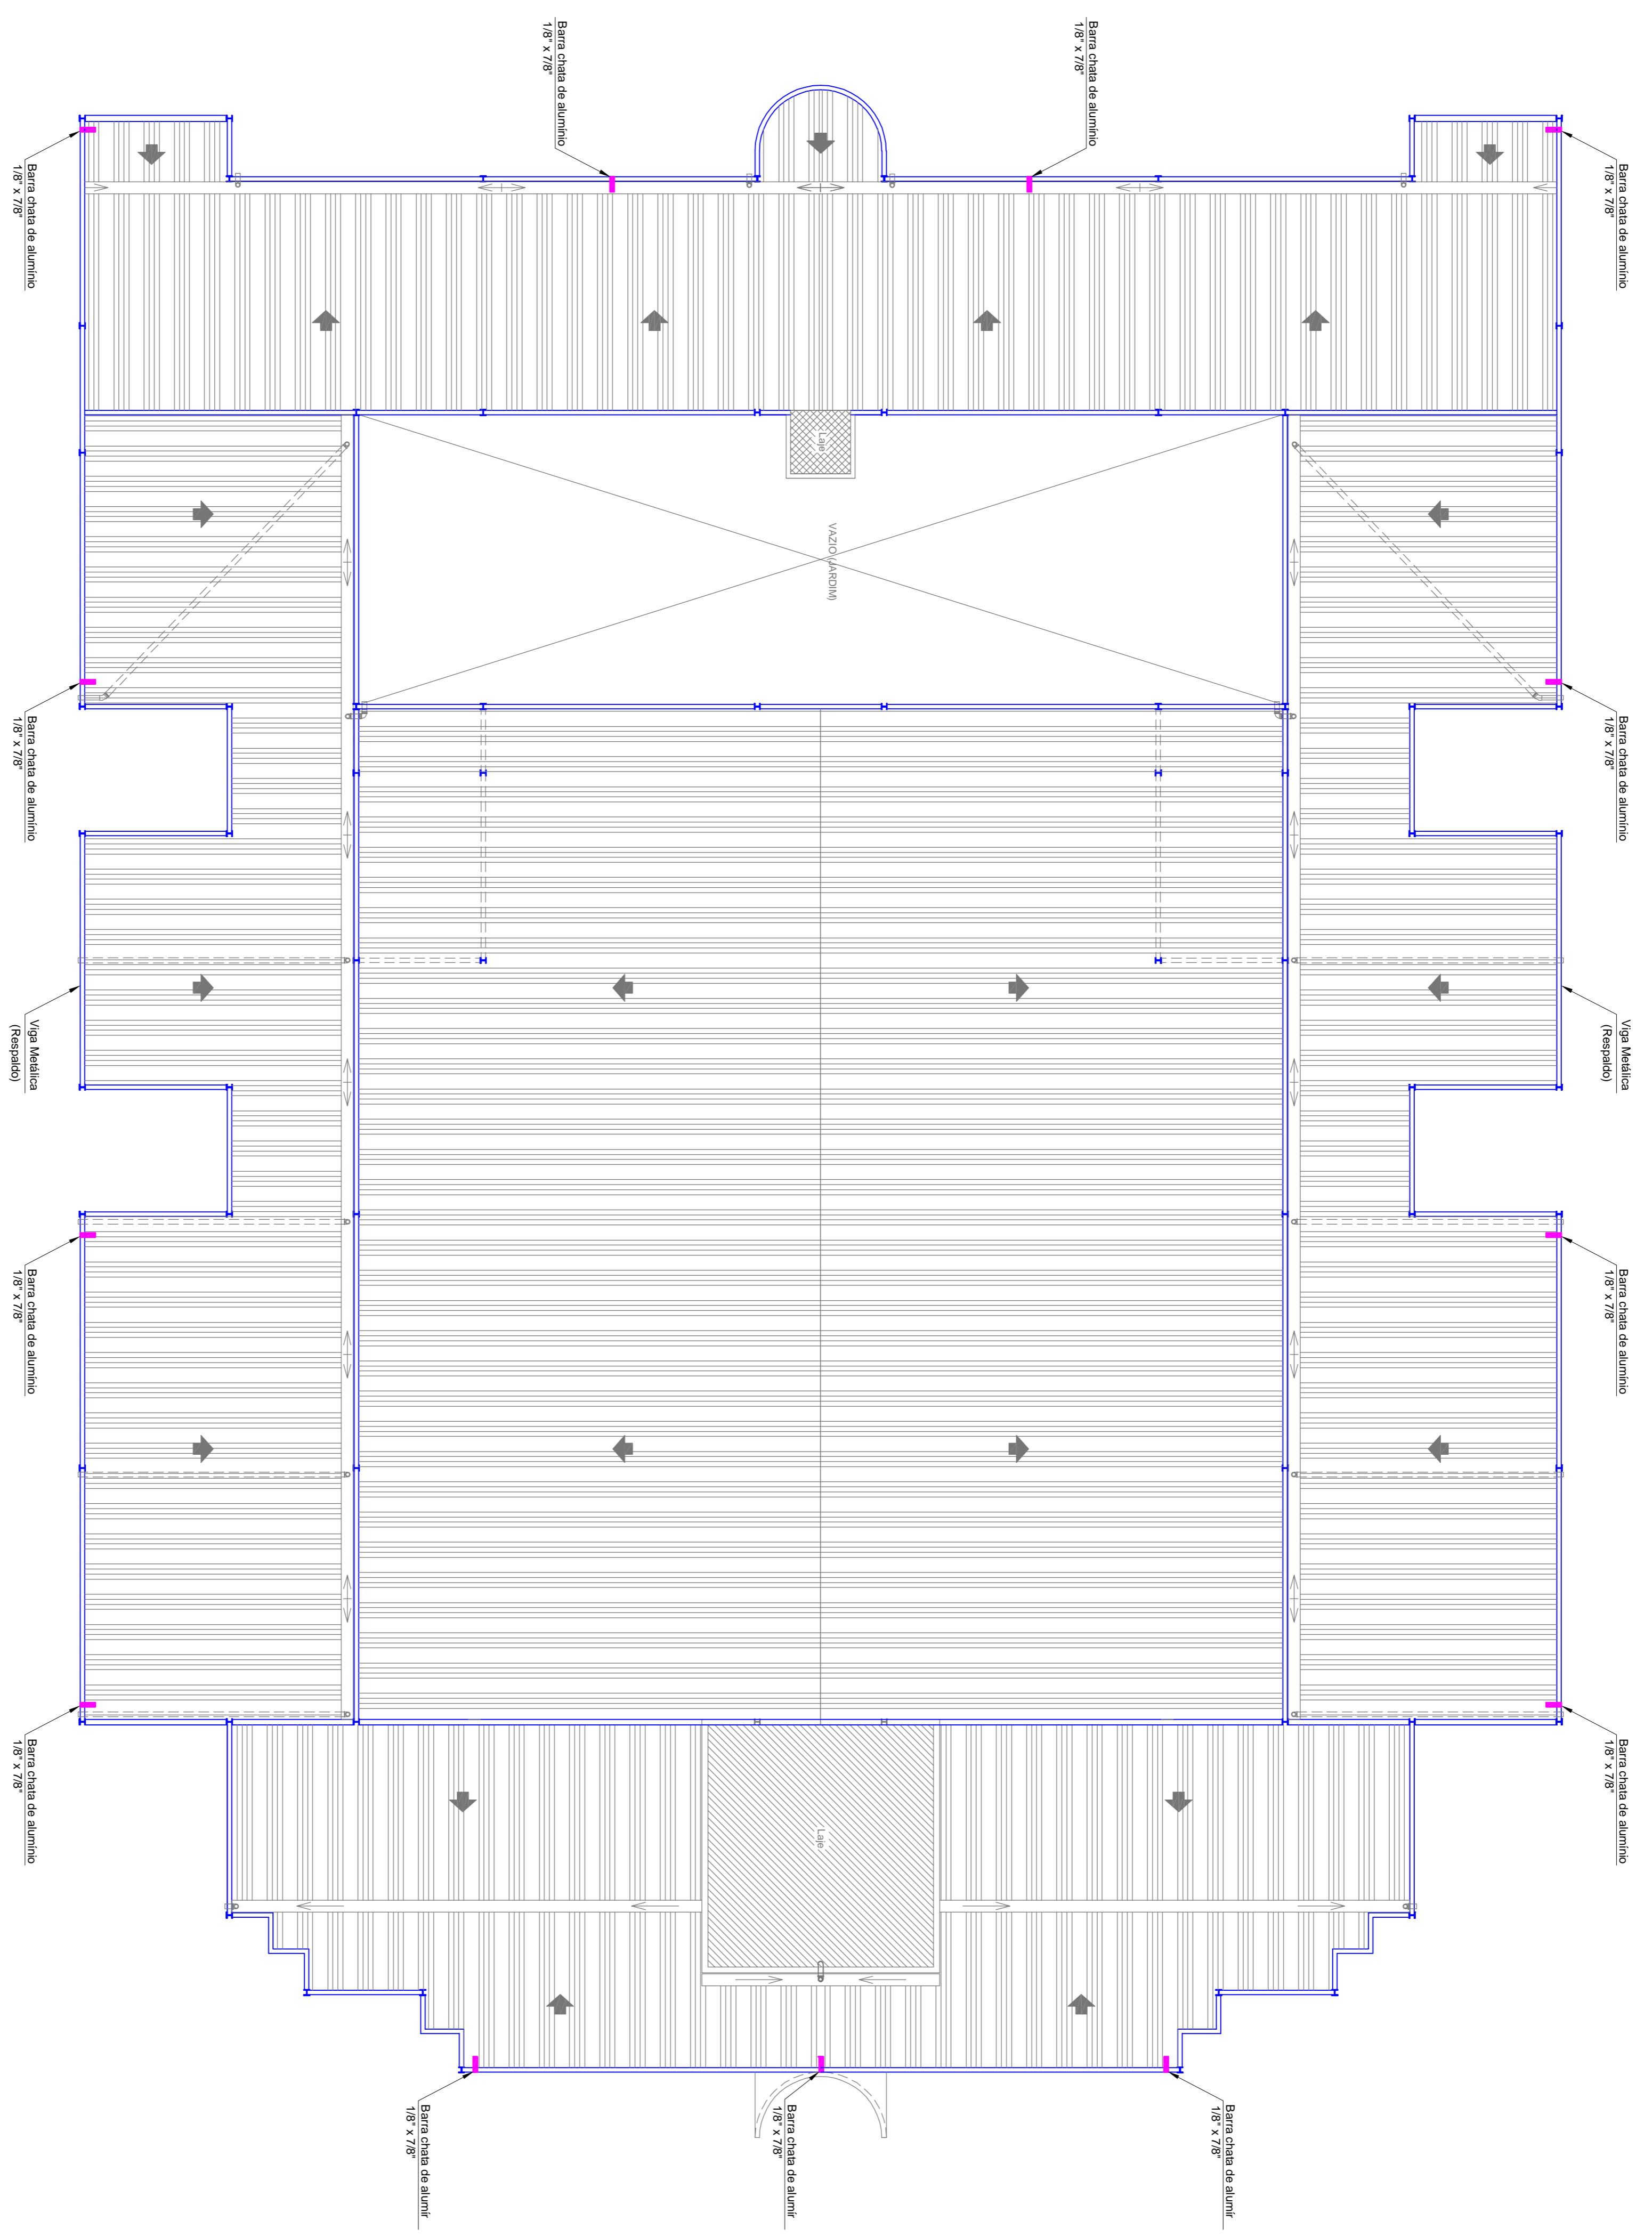


**PLANTA DO SISTEMA SPDA**  
ESCALA 1:100

- OBSERVAÇÕES**
- 1- O pédiço existente está provido de Sistema de SPDA e utilizase das estruturas da cobertura como elementos condutores expostos;
  - 2 - A análise deste sistema não é objeto deste projeto;
  - 3 - Deverá ser executada apenas a substituição das barras chatas de alumínio (1/8" x 7/8").

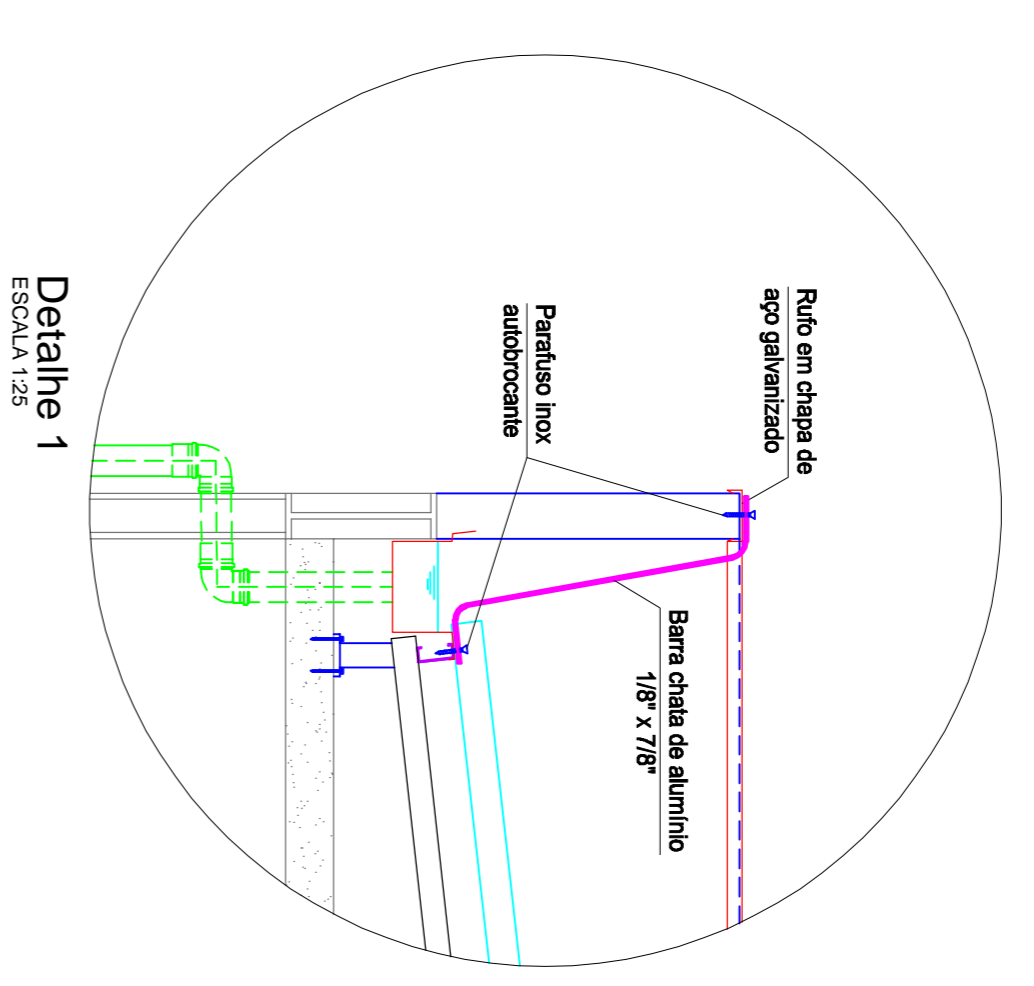

Detalhe 1  

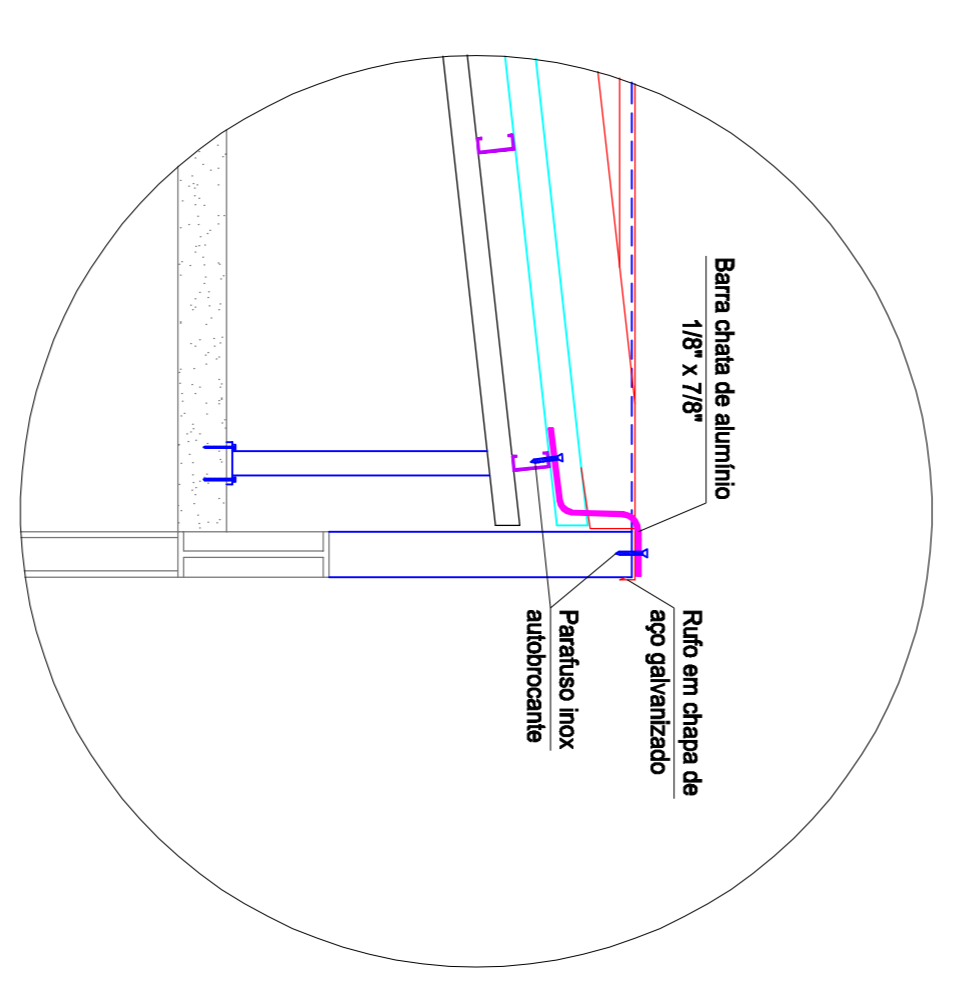

Detalhe 2  
ESCALA 1:20

REVISÃO	ASSUNTO	DATA

**Festi & Festi Ltda.**  
PROJETOS DE SANEAMENTO  
PLANEJAMENTO URBANO

**CÂMARA MUNICIPAL DE PAULÍNIA**  
Rua Carlos Pazeti, nº290  
Projeto Pr-ojeto Executivo de Cobertura

**ASSUNTO** PLANTA DA COBERTURA - SISTEMA DE SPDA

DATA	07/03/2018	REV.	FORNATO
PROJETO	ESCALA 1:25	ESC.	A1
CLIENTE	Indicada	ESCALA	1:0,1
DESENHO N.	COB-15/15	ENGENHEIRO RESPONSÁVEL	Richard d Gusman

fasti@terra.com.br  
www.vanderleifesti.com